


DODATEK č.1
ke SCHVÁLENÉMU ZADÁNÍ ZMĚNY č.1
ÚZEMNÍHO PLÁNU
HOVORČOVICE

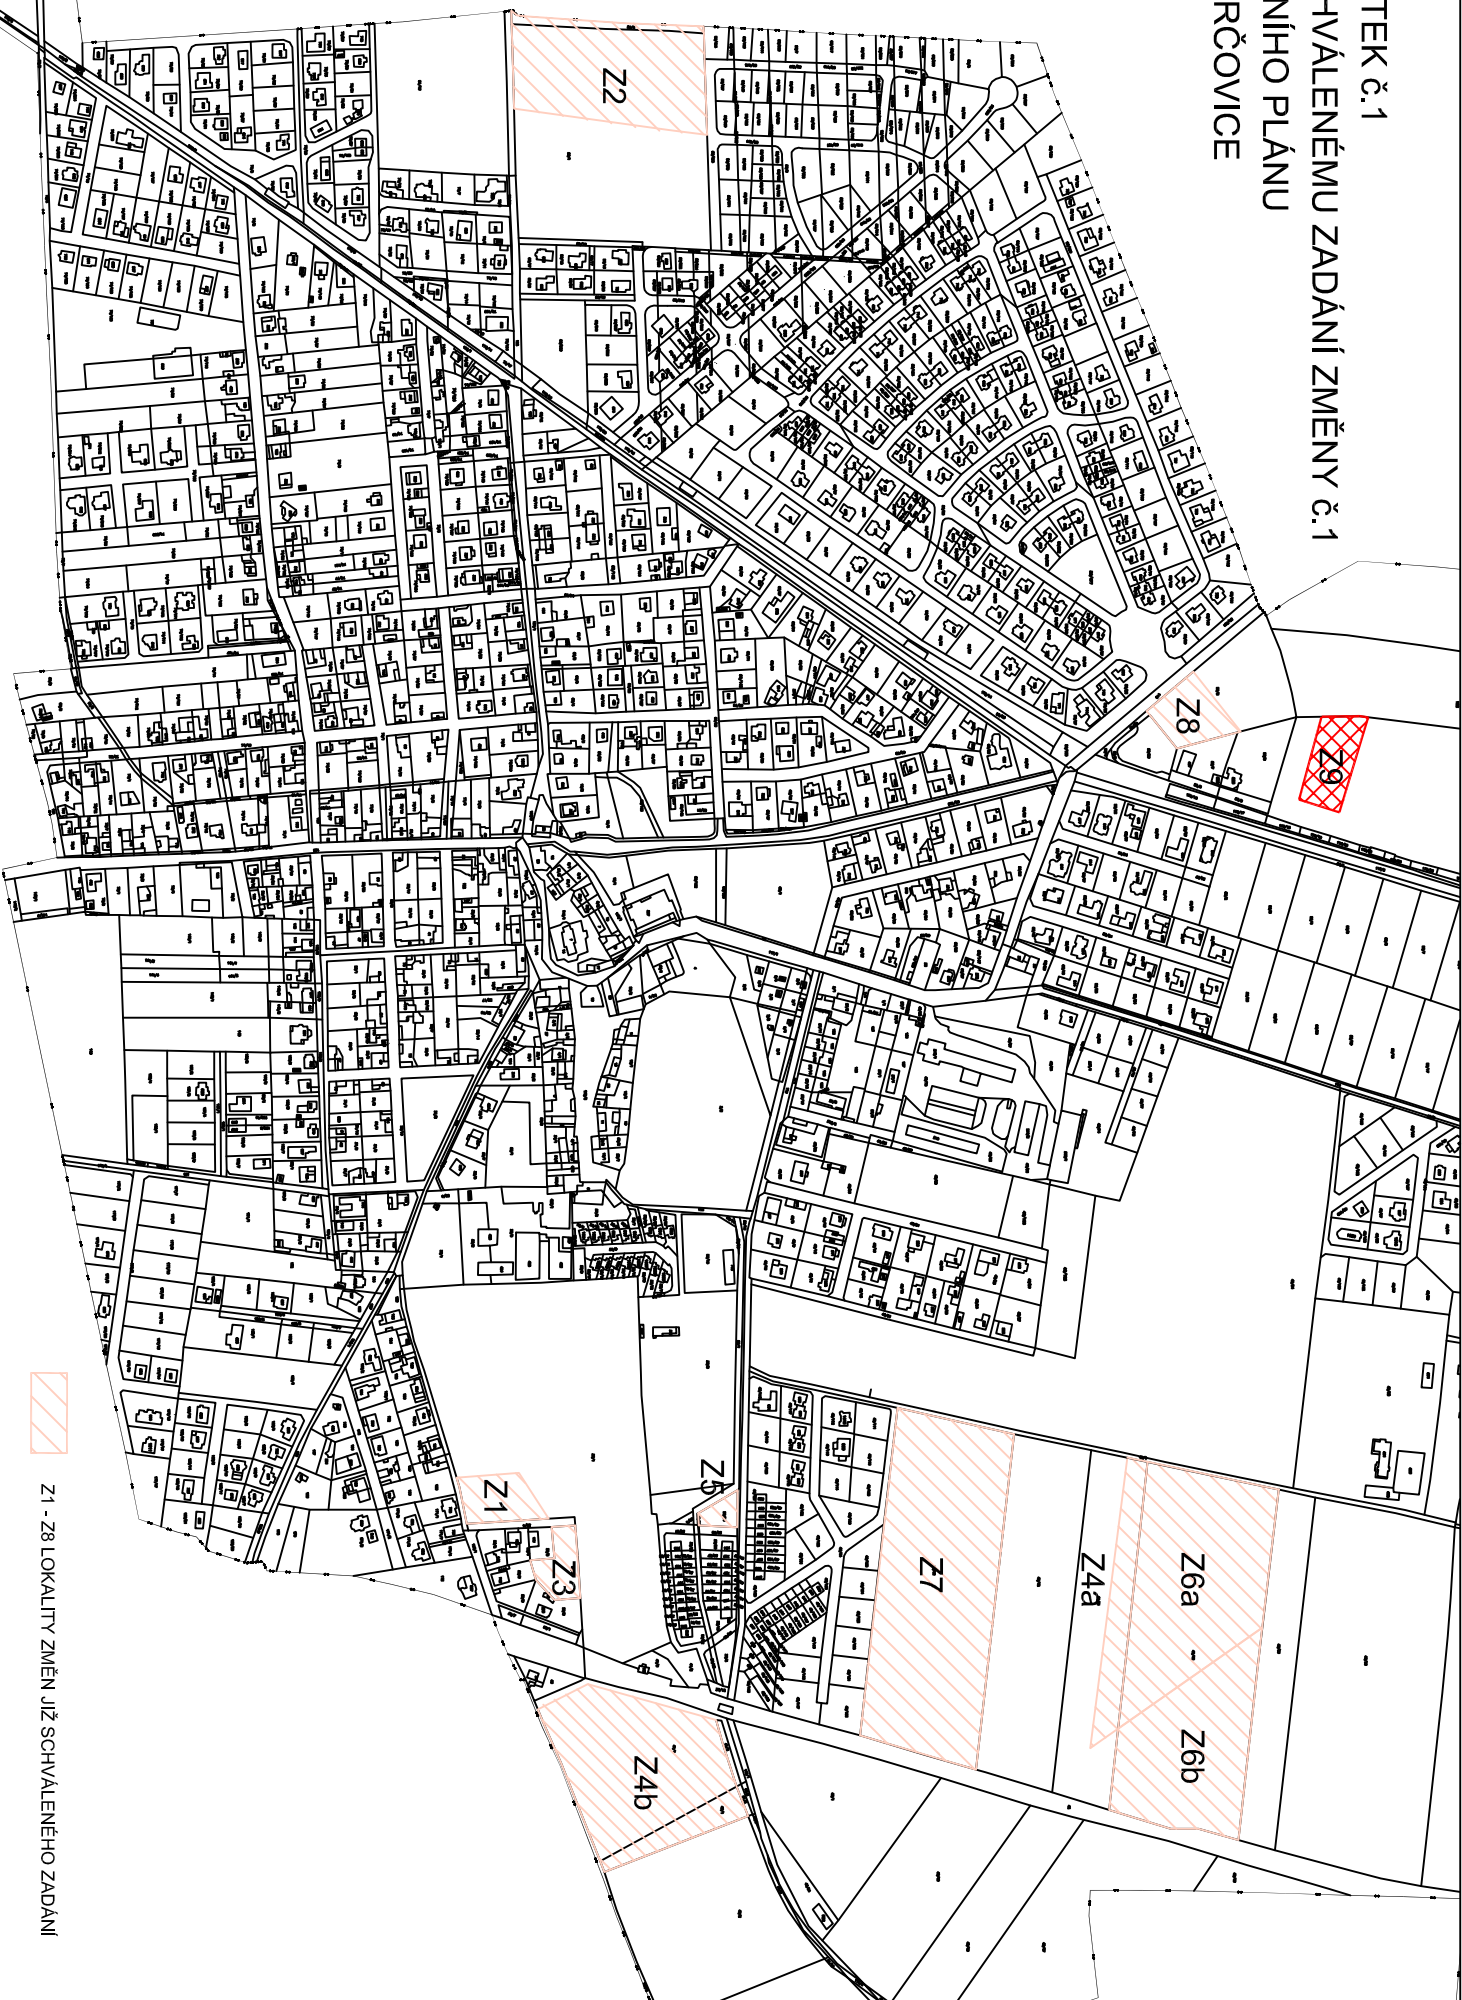

Z1 - Z28 LOKALITY ZMĚN JIŽ SCHVÁLENÉHO ZADÁNÍ



Z29 LOKALITA DLE DOPLNKU ZADÁNÍ