



ZKAPACITNĚNÍ OBJ. Č. 4 - PROPUSTEK DN 600

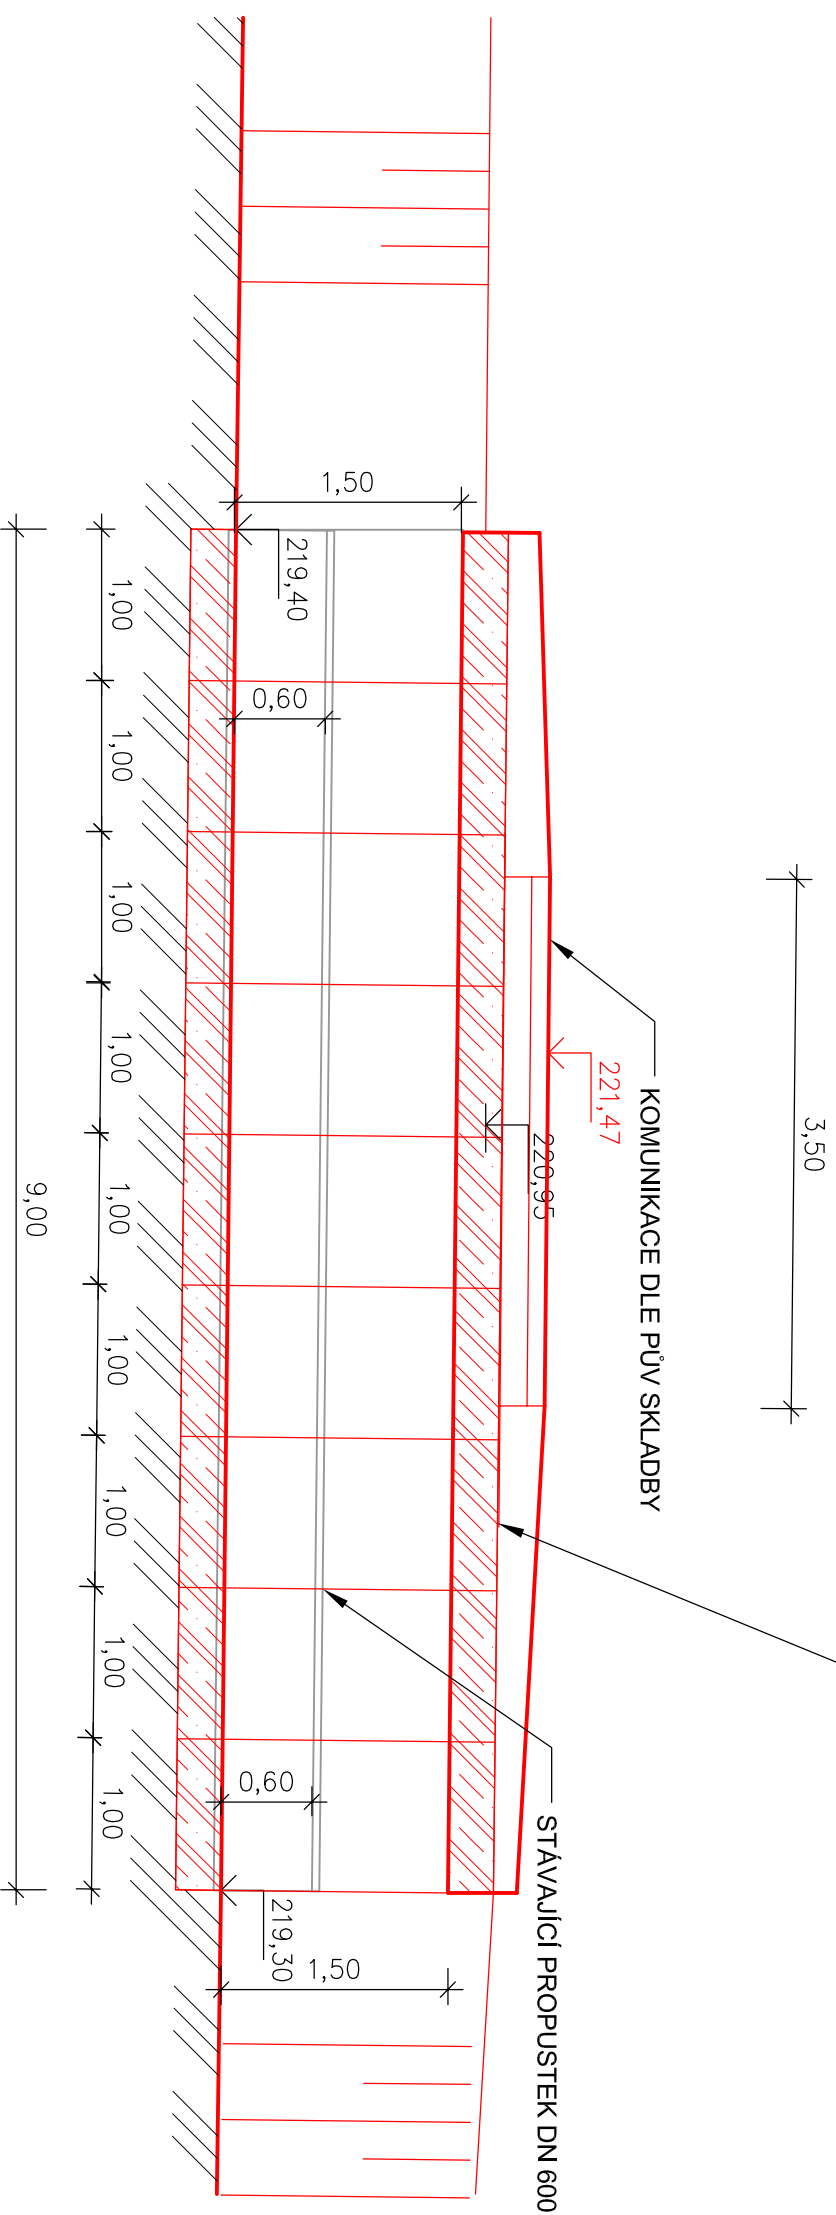

ZKAPACITNĚNÍ OBJ. Č. 8 - PROPUSTEK DN 600

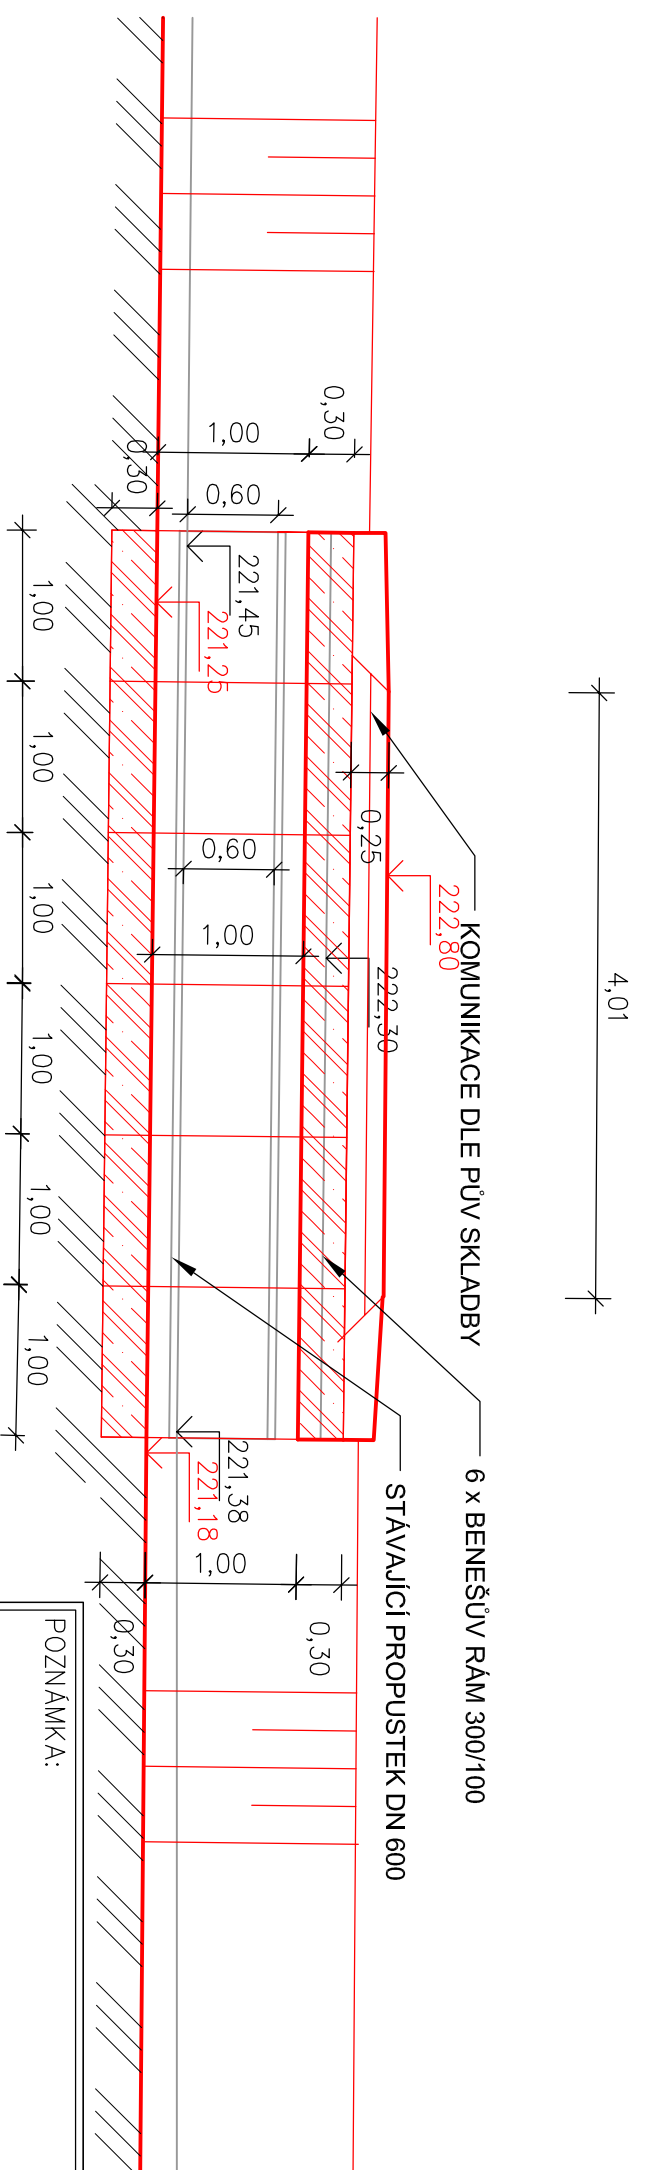

POZNÁMKA:

K.Ú.: HOVORČOVICE, VELEŇ, BOŘANOVICE, TŘEBORADICE

SOUŘADNÝ SYSTÉM: JTSK
VÝŠKOVÝ SYSTÉM: BPV

Kreslil
ING. MIROSLAV PÁČL

Navrhl
ING. MIROSLAV PÁČL

Kroj
STŘEDOČESKÝ

Obec
HOVORČOVICE

Investor
OBEC HOVORČOVICE

Soubor
_____Hovorovice_detaily.dwg



VODOHOSPODÁŘSKÝ
ROZVOJ A VÝSTAVBA a.s.
Nábrežní 4
150 56 Praha 5

Formát
2 x A4

Datum
09/2011

Stupeň
STUDIE

Zakázka
1966/002

3. LOKALITA HOVORČOVICKÝ RYBNÍK – ZKAPACITNĚNÍ DN 600

Měřítko
1:50

Č. výkresu
B.3.2.d