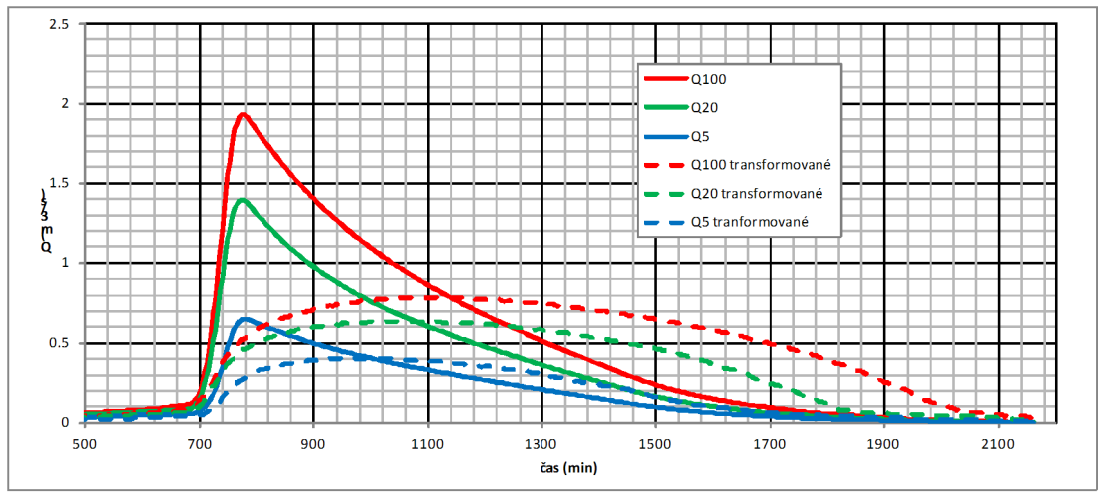

Navrhovaný prvek		Rozměr	Jednotka
Velikost otvoru pro převádění $Q_{neš}$	DN profilu	500	(mm)
Charakteristika suché nádrže	kóta koruny hráze	240,00	(m n.m.)
	úroveň hladiny stálého nadržení	237,50	(m n.m.)
	úroveň maximální hladiny v nádrži	239,50	(m n.m.)
	převýšení koruny hráze nad maximální hladinu	0,5	(m)
	objem retenčního prostoru	35 184,25	(m^3)
Q_5	H max	238,37	(m n.m.)
	Q_{max} přítok do nádrže	0,65	m^3/s
	Q_{max} odtok z nádrže	0,40	m^3/s
Q_{20}	H max	239,17	
	Q_{max} přítok do nádrže	1,40	m^3/s
	Q_{max} odtok z nádrže	0,63	m^3/s
Q_{100}	H max	239,48	
	Q_{max} přítok do nádrže	1,92	m^3/s
	Q_{max} odtok z nádrže	0,78	m^3/s

VZOROVÝ ŘEZ HRÁZÍ POLDRU U PANÍ TETY

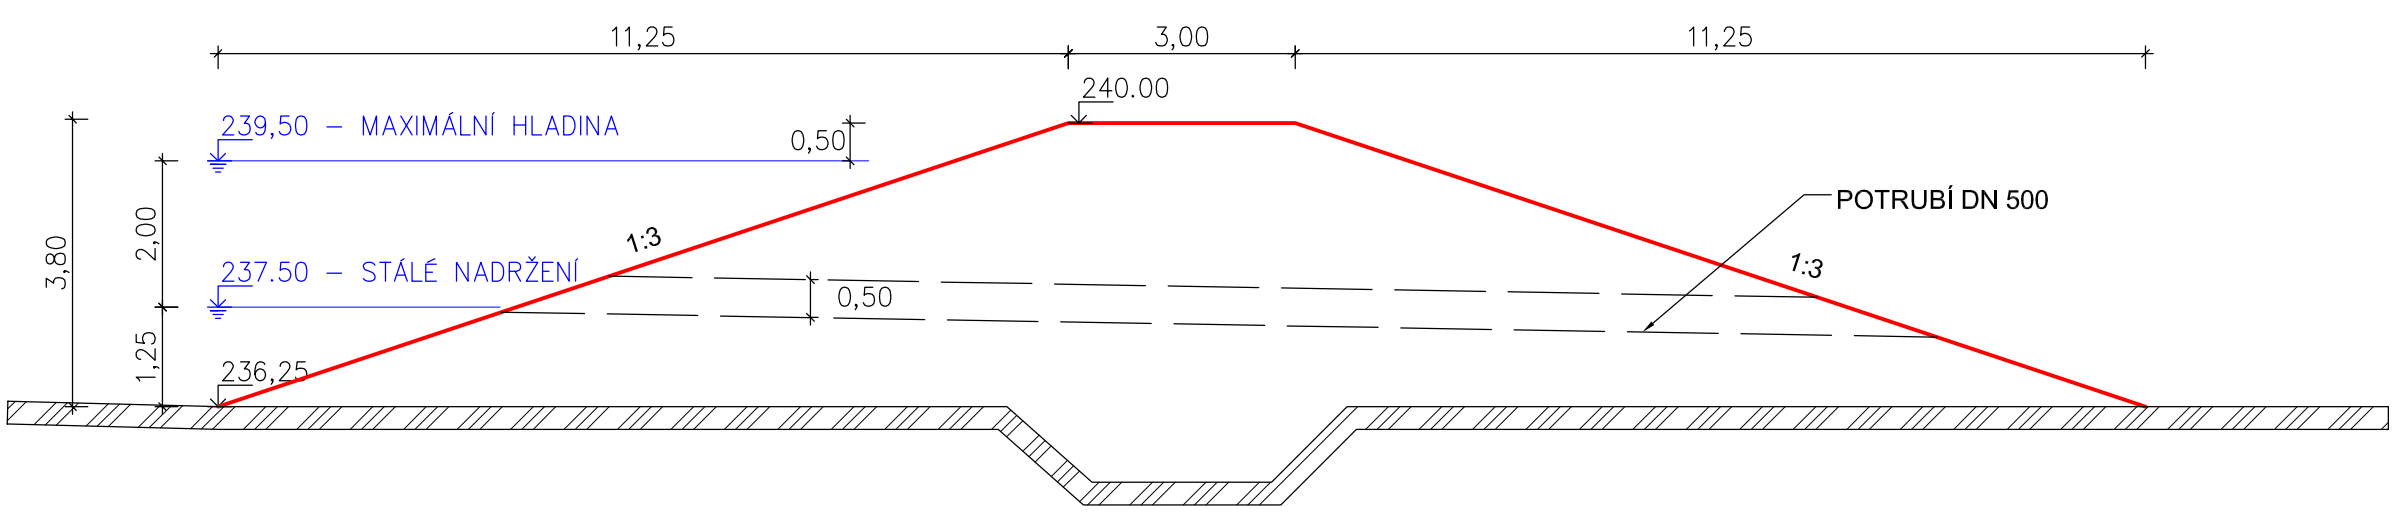

POZNÁMKA:

K.Ú.: HOVORČOVICE, VELEŇ, BOŘANOVICE, TŘEBORADICE

SOUŘADNÝ SYSTÉM: JTSK
VÝŠKOVÝ SYSTÉM: BPV

Kreslil: ING. MIROSLAV PÁCL	Navrhl: ING. MIROSLAV PÁCL		VODOHOSPODÁŘSKÝ ROZVOJ A VÝSTAVBA a.s. Nábřežní 4 150 56 Praha 5
Kraj: STŘEDOČESKÝ		Obec: HOVORČOVICE	
Investor: OBEC HOVORČOVICE			Soubor: _____Hovorcovice_detaily.dwg
PŘÍRODĚ BLÍZKÁ PROTIPOVODŇOVÁ OPATŘENÍ A PROTIPOVODŇOVÁ OPATŘENÍ V PRAMENNÉ ČÁSTI POVODÍ HOVORČOVICKÉHO POTOKA			Formát: 2 x A4 Datum: 09/2011 Stupeň: STUDIE Zakázka: 1966/002
7. POLDR A ÚSES U PANÍ TETY – VZOROVÝ ŘEZ HRÁZÍ POLDRU			Měřítko: 1:100 Č. výkresu: B.7.2.a