

HOVORČOVICE

ÚZEMNÍ PLÁN

ZMĚNA č.1 NÁVRH

1 : 5 000

4. VÝKRES VEŘEJNĚ PROSPĚŠNÝCH STAVEB, OPATŘENÍ A ASANACÍ

LEGENDA

STAV NÁVRH

 hranice správního území obce



Hovorčovice OBEC

PLOCHY A KORIDORY S MOŽNOSTÍ VYVLASTNĚNÍ
VYBRANÁ VEŘEJNÁ INFRASTRUKTURA

D  DOPRAVNÍ INFRASTRUKTURA

PLOCHY A KORIDORY S MOŽNOSTÍ UPLATNĚNÍ
PŘEDKUPNÍHO PRÁVA

P  OBČANSKÉ VYBAVENÍ

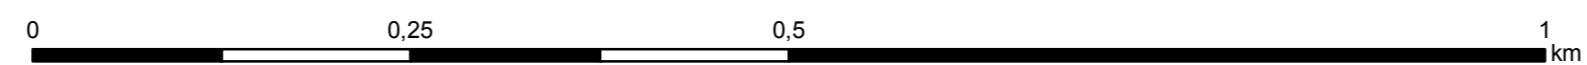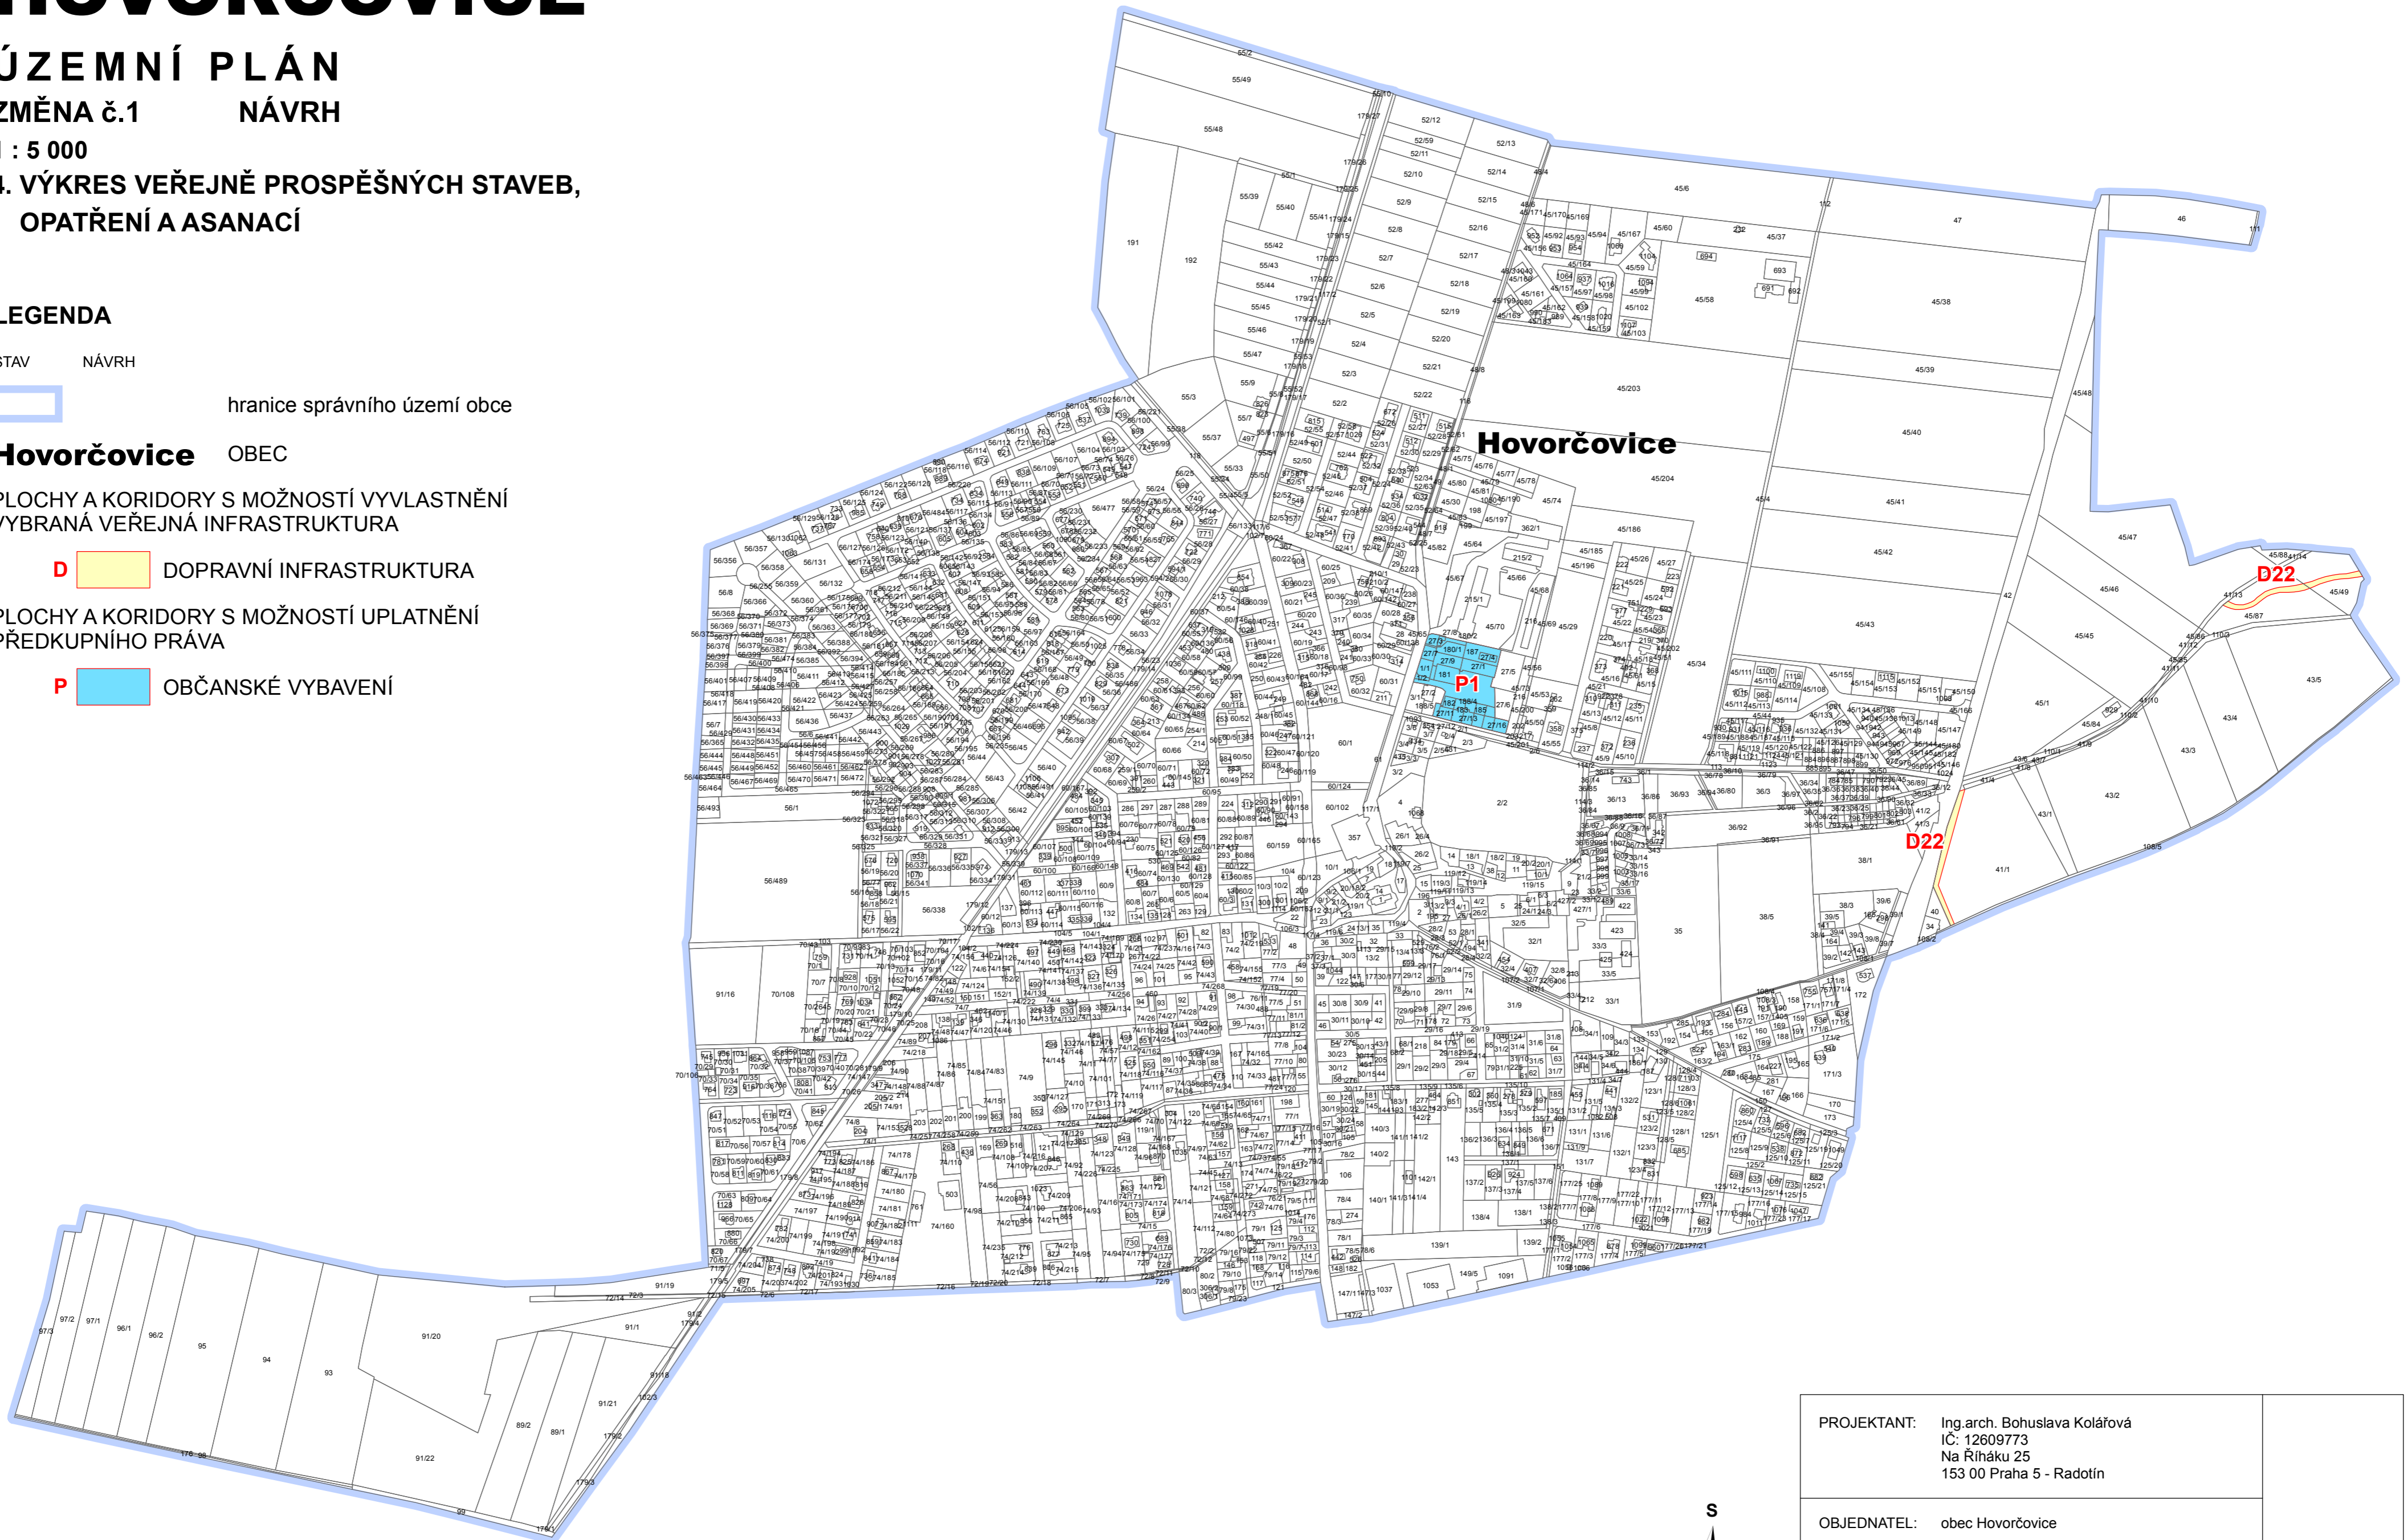

PROJEKTANT: Ing.arch. Bohuslava Kolářová
IČ: 12609773
Na Říháků 25
153 00 Praha 5 - Radotín

OBJEDNATEL: obec Hovorčovice

VÝKRES: VÝKRES VEŘEJNĚ PROSPĚŠNÝCH STAVEB,
OPATŘENÍ A ASANACÍ

DATUM: červenec 2014
MĚŘÍTKO: 1 : 5 000
ČÍSLO
VÝKRESU: 4