

OBYTNÁ ZÓNA

TYP VEŘEJNÉHO PROFILU

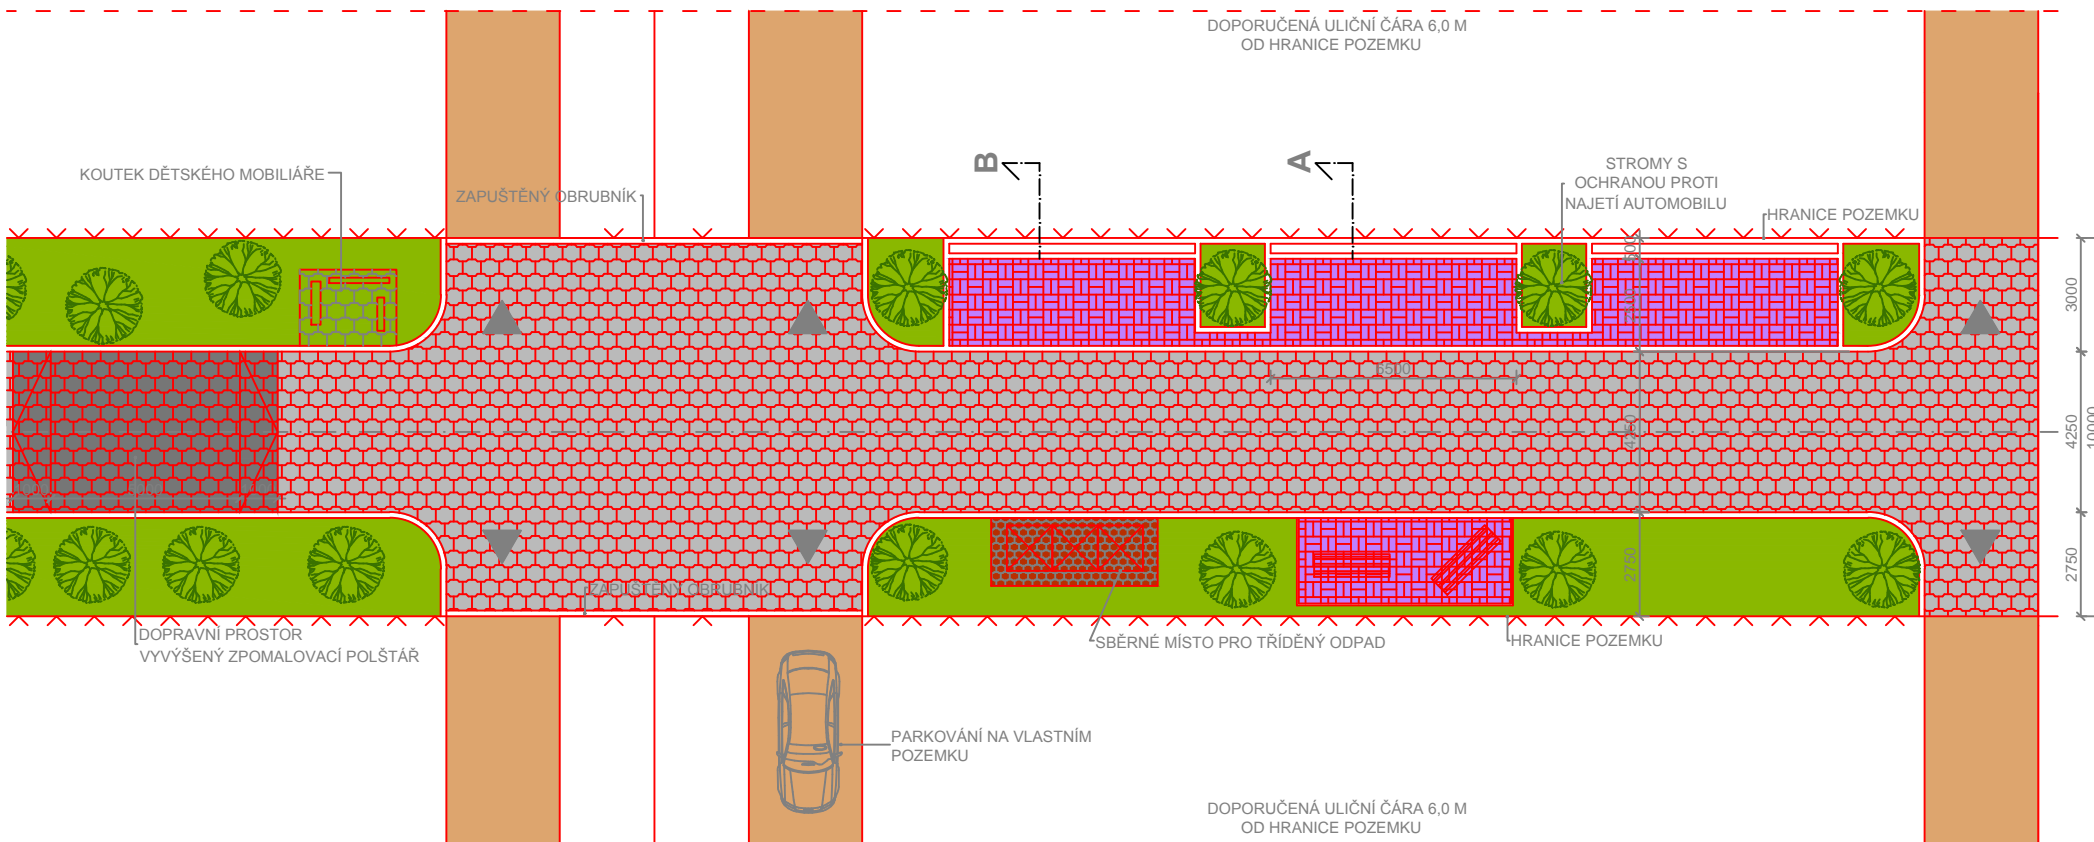
ŠÍŘKA VOZOVKY 4,25 m
 ŠÍŘKA VEŘ.PROFILU 10,0-12,0 m






1

OBOUSMĚRNÁ JEDNOPRUHOVÁ MÍSTNÍ KOMUNIKACE

FUNKČNÍ TŘÍDA KOMUNIKACE DLE ČSN 73 6110 - D1 ZKLIDNĚNÁ KOMUNIKACE

PŘÍKLAD ŘEŠENÍ PŘÍČNÉHO ŘEZU - ŠÍŘKA 10,0 M



-  DOPRAVNÍ PROSTOR
BETONOVÁ DLAŽBA
-  DOPRAVNÍ PROSTOR
ZPOMALOVACÍ PŘÁH
-  PARKOVACÍ STÁNÍ
BETONOVÁ DLAŽBA att. VEGETAČNÍ DLAŽBA
-  SBĚRNÉ MÍSTO PRO TRÍDĚNÝ ODPAD
BETONOVÁ DLAŽBA (CHODNÍK S OBČASNÝM POJEZDEM)
-  VJEZD NA POZEMEK
BETONOVÁ DLAŽBA

-  ZELENĚ
-  PŘILEHLÝ POZEMEK
-  VJEZD NA POZEMEK