


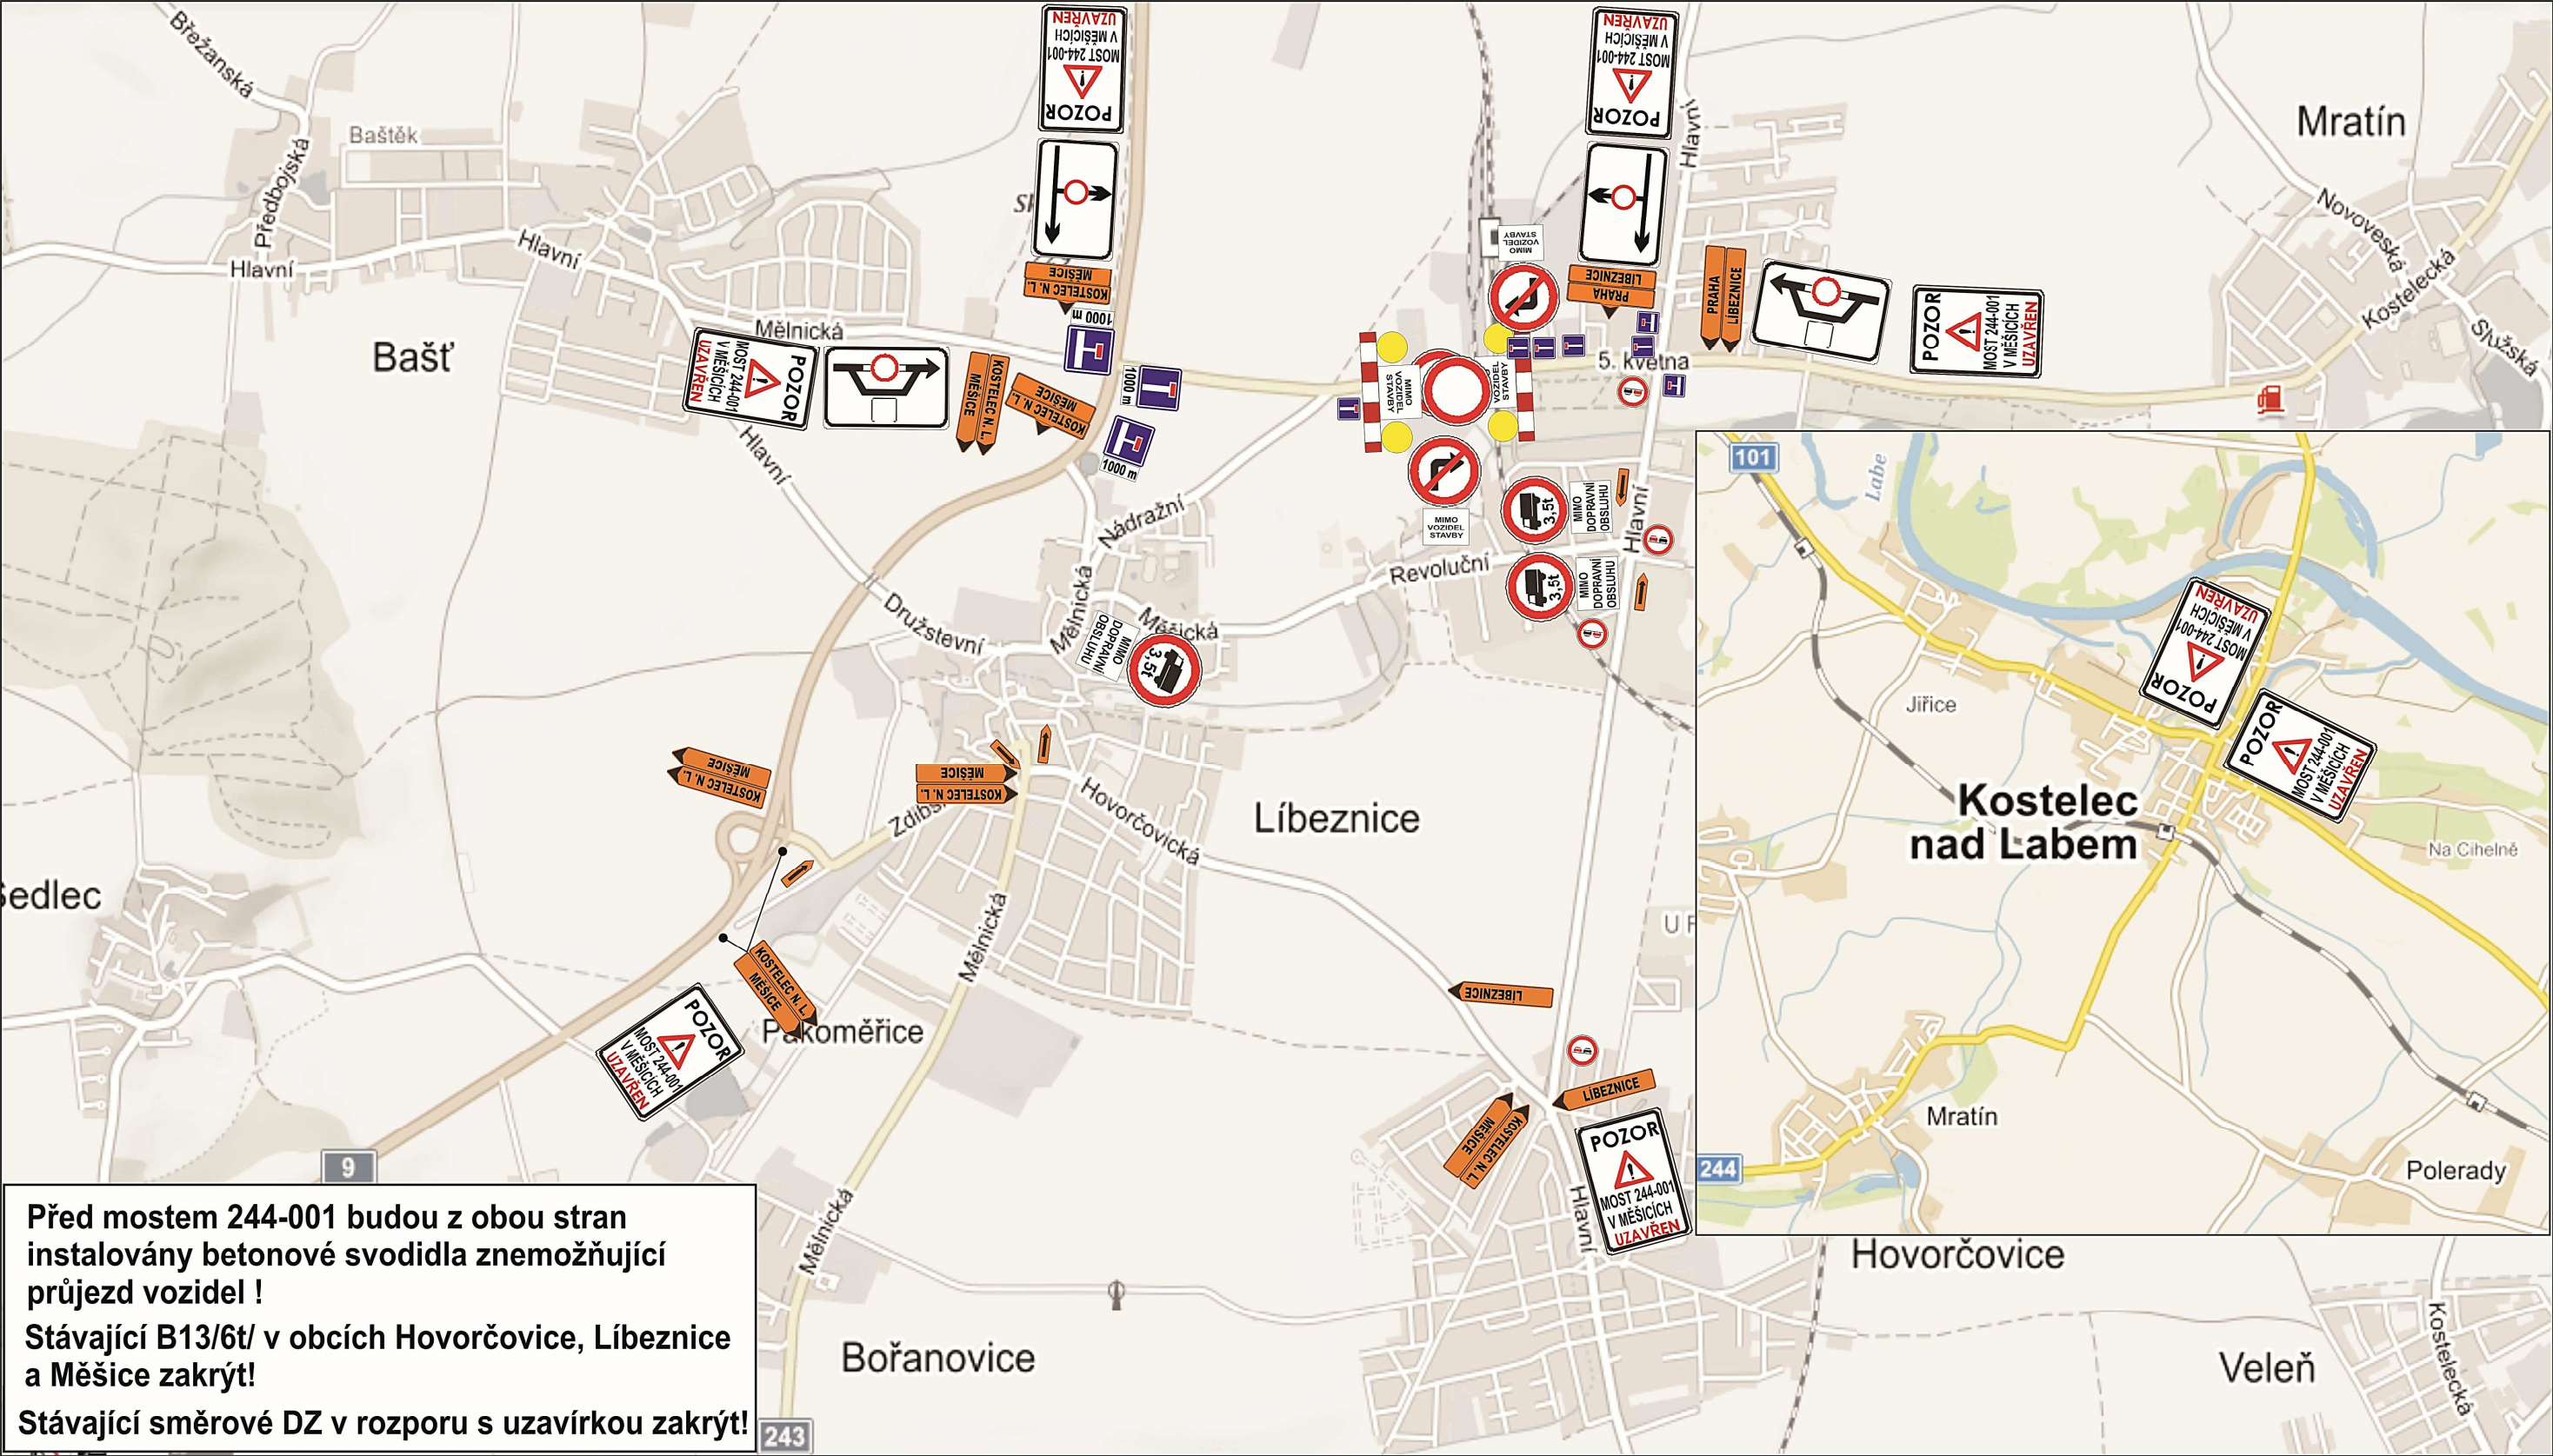

Před mostem 244-001 budou z obou stran instalovány betonové svodidla znemožňující průjezd vozidel !  
Stávající B13/6t/ v obcích Hovorčovice, Líbeznice a Měšice zakrýt!  
Stávající směrové DZ v rozporu s uzavírkou zakrýt!

|   |                                                                                                  |             |          |
|---|--------------------------------------------------------------------------------------------------|-------------|----------|
| <br><small>JAZNAK spol.s r.o.<br/>Vínec 26<br/>293 01 Mladá Boleslav<br/>tel. 326 733 540<br/>fax. 326 737 330</small> | akce:<br><b>Dopravní opatření při havarijním stavu mostu 244-001 v Měšicích</b><br><br>investor: | zak. číslo: | S 2523   |
|   |                                                                                                  | datum:      | 4.3.2019 |
|   |                                                                                                  | vypracoval: | L. JANDA |
|   |                                                                                                  | podpis:     |          |
|   |                                                                                                  | č. přílohy: | 1        |