


PROTIEROZNÍ OPATŘENÍ

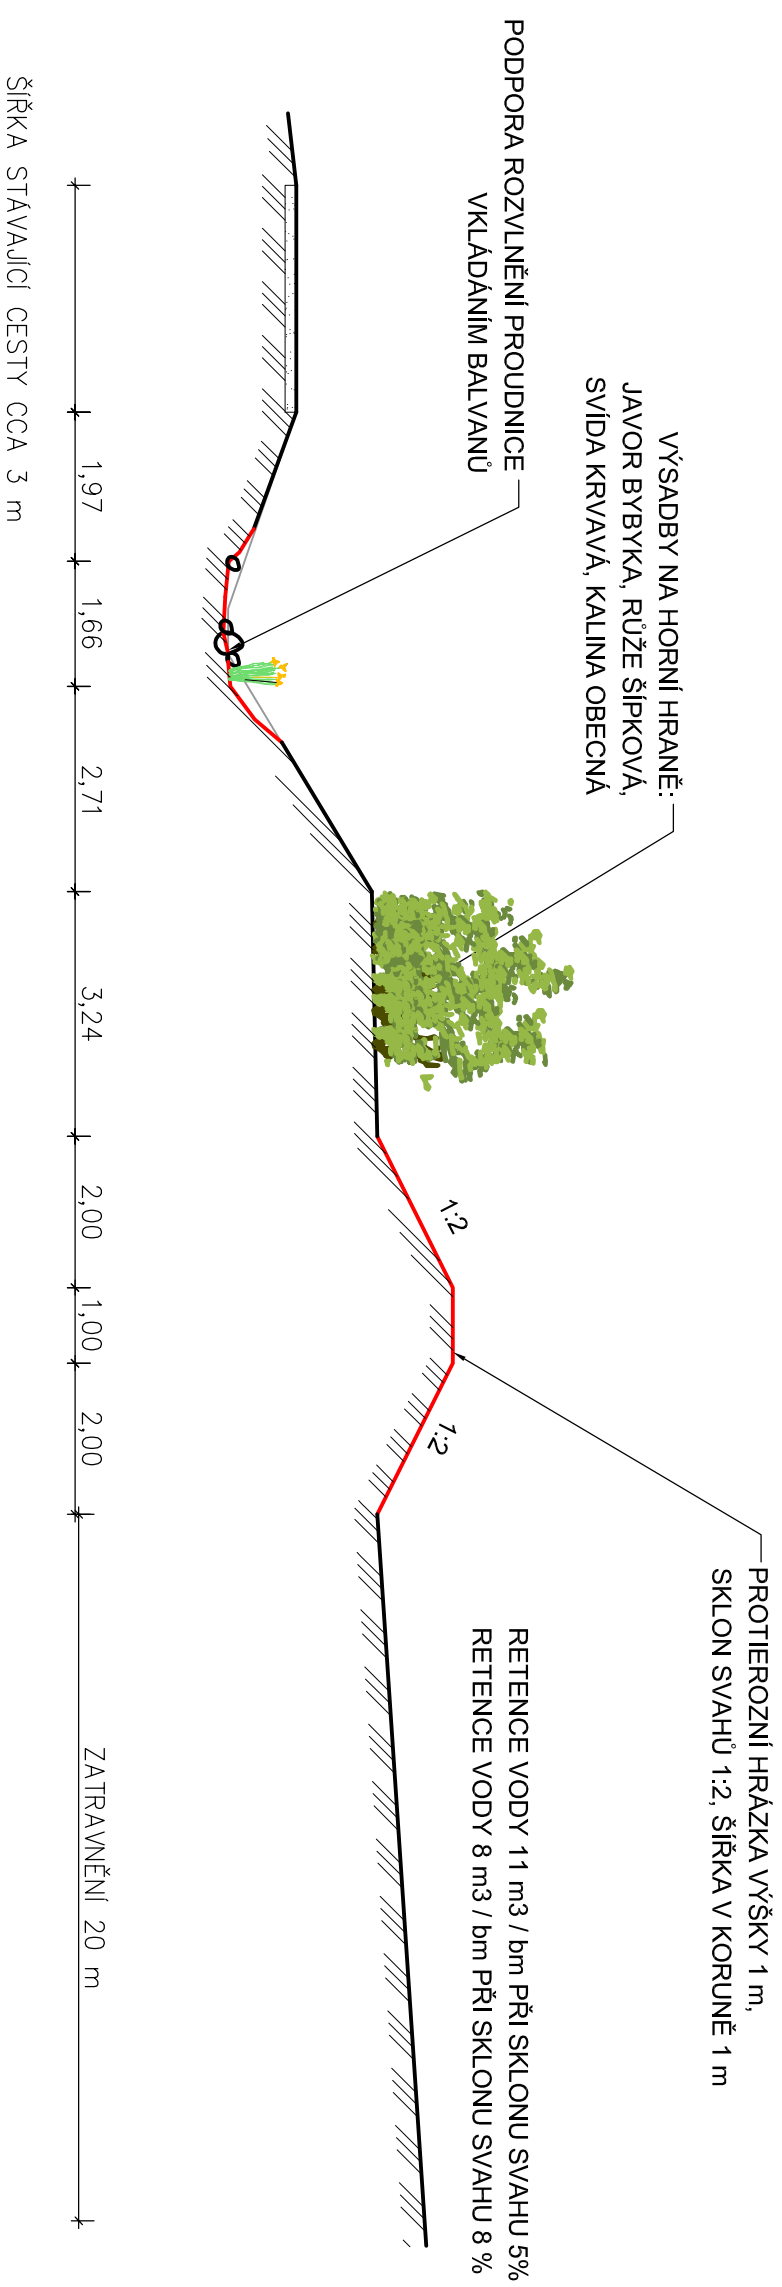

POZNÁMKA:

K.Ú.: HOVORČOVICE, VELEŇ, BOŘANOVICE, TŘEBORADICE

SOUŘADNÝ SYSTÉM: JTSK
VÝŠKOVÝ SYSTÉM: BfV

Kresil
ING. MIROSLAV PAČL

Navrhl
ING. MIROSLAV PAČL

Kroj STŘEDOČESKÝ

Obec HOVORČOVICE

Investor OBEC HOVORČOVICE

Soubor _____Hovorovice_detaily.dwg

Formát 2 x A4

Datum 09/2011

Stupeň STUDIE

Zakázka 1966/002

1. LOKALITA U ČOV – PROTIEROZNÍ OPATŘENÍ

Měřítko 1:100

Č. výkresu B.1.2.c



VODOHOSPODÁŘSKÝ
ROZVOJ A VÝSTAVBA a.s.
Nábřeží 4
150 56 Praha 5