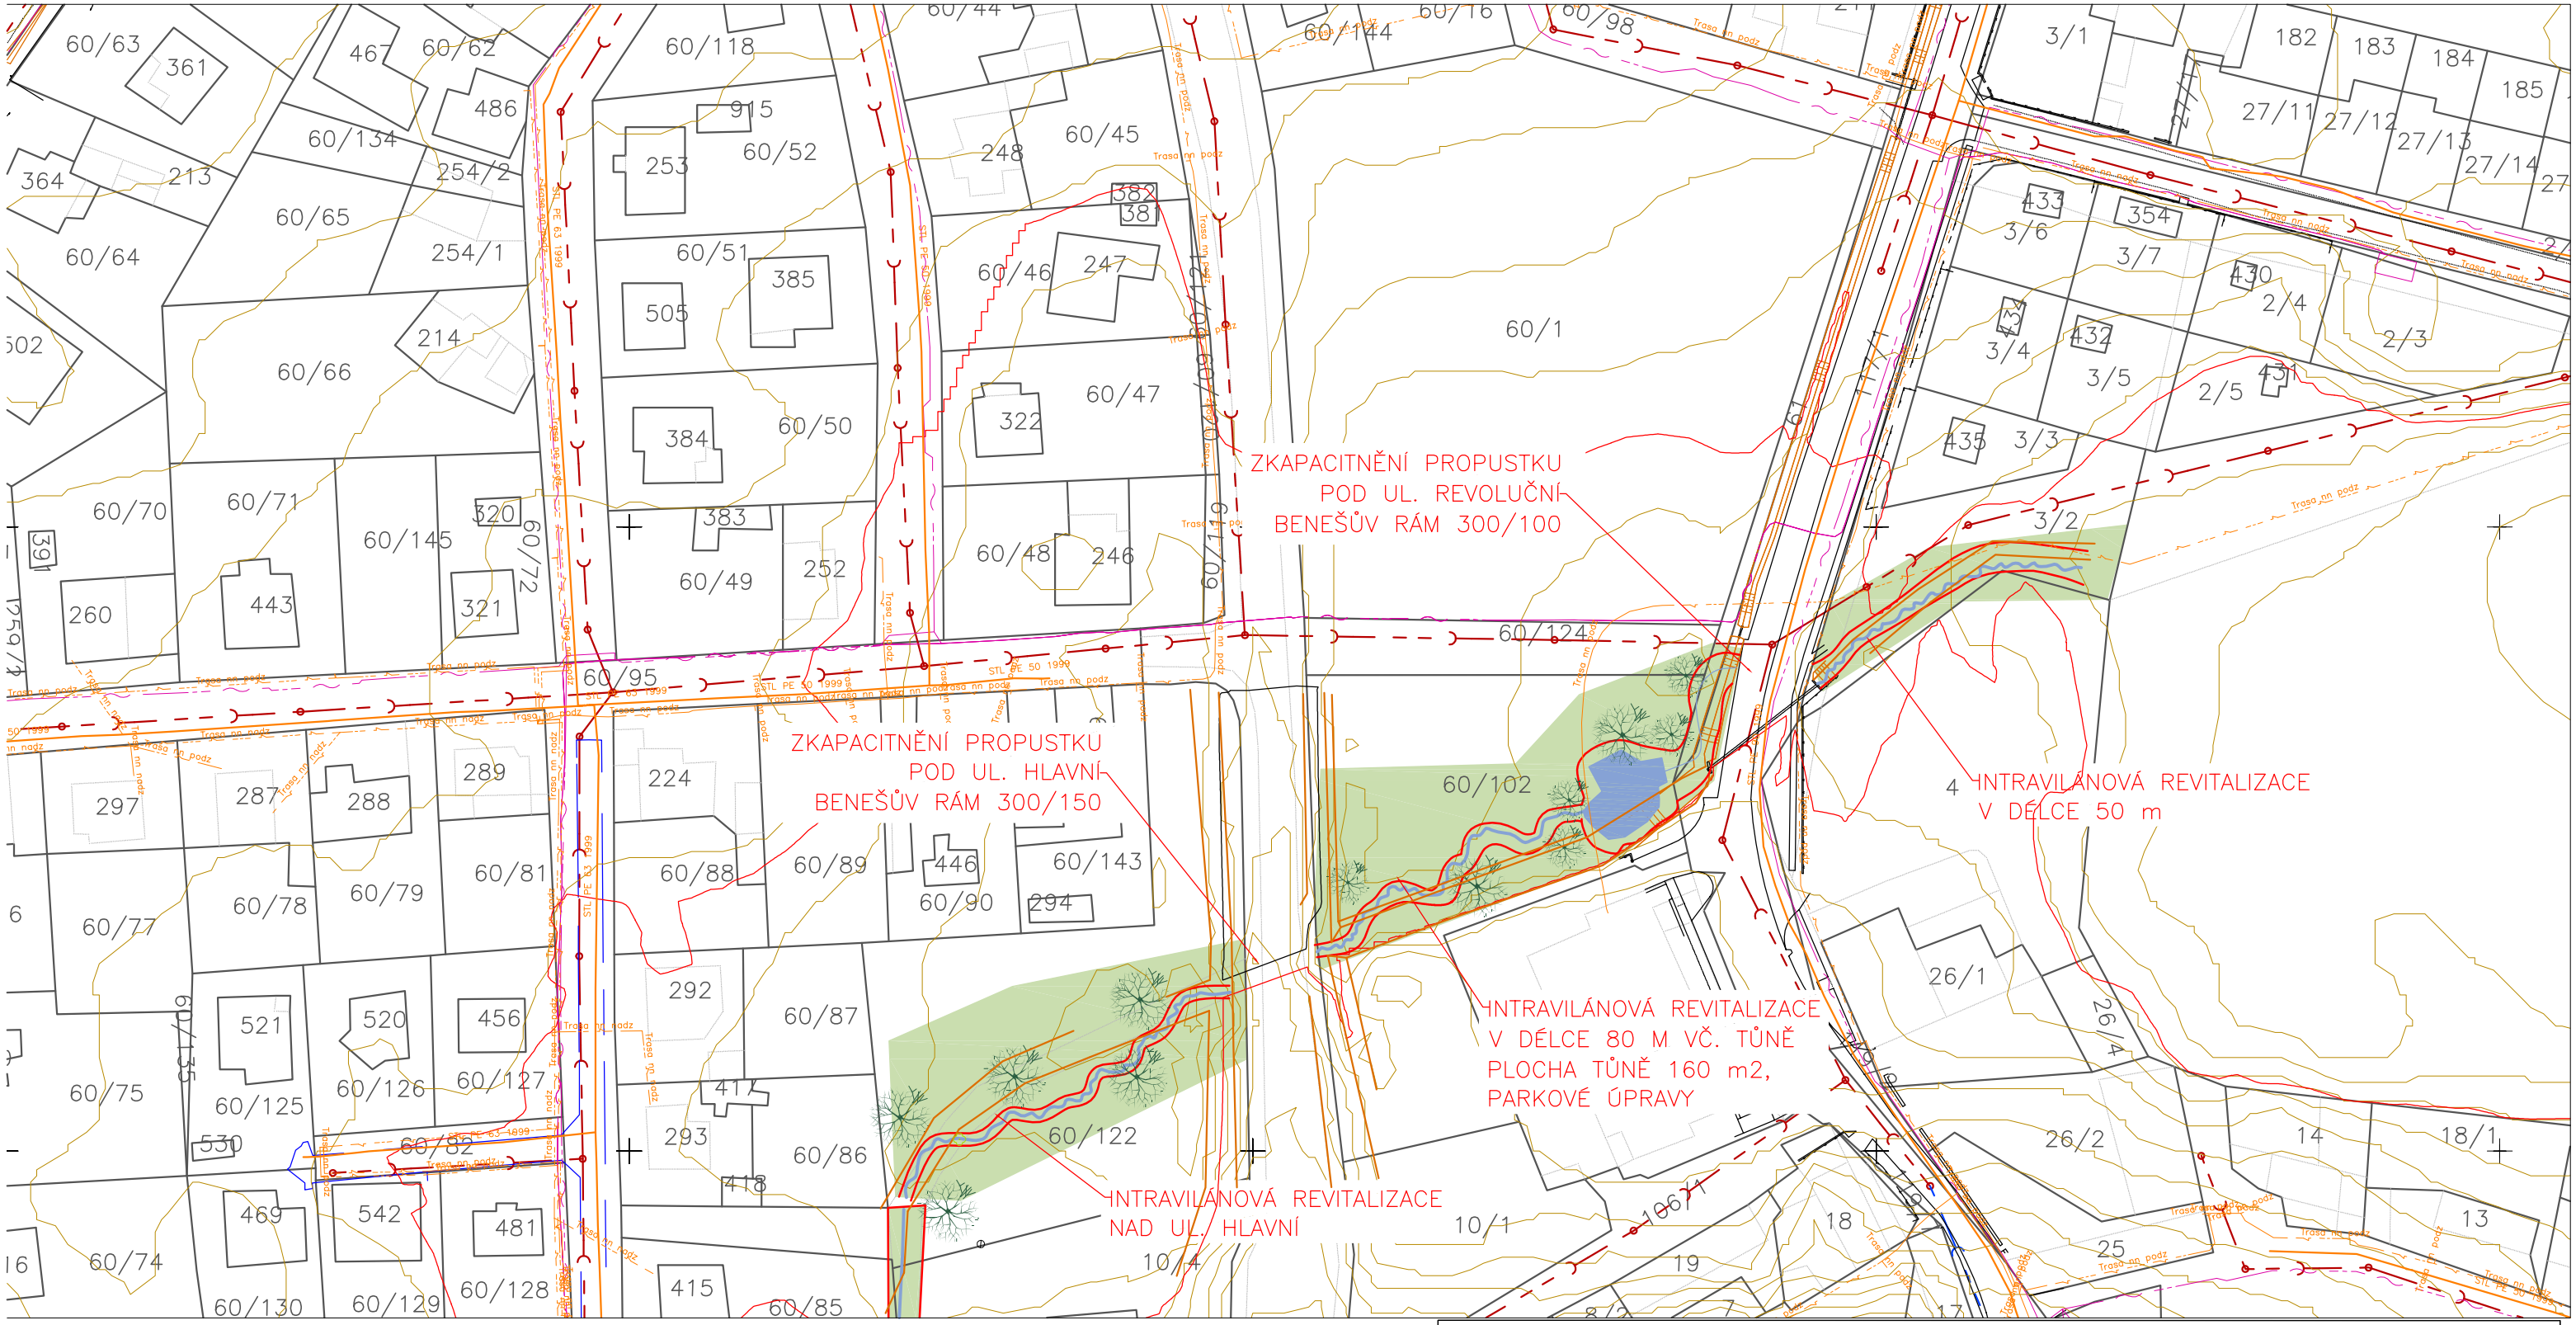

POZNÁMKA:

K.Ú.: HOVORČOVICE, VELEŇ, BOŘANOVICE, TŘEBORADICE

SOUŘADNÝ SYSTÉM: JTSK
VÝŠKOVÝ SYSTÉM: BPV

Kreslil: ING. MIROSLAV PÁCL	Navrhl: ING. MIROSLAV PÁCL		VODOHOSPODÁŘSKÝ ROZVOJ A VÝSTAVBA a.s. Nábřežní 4 150 56 Praha 5
Kraj: STŘEDOČESKÝ		Obec: HOVORČOVICE	
Investor: OBEC HOVORČOVICE			Soubor: ___HOVORCOVICE_NAVRH_SITUACE.dwg
PŘÍRODĚ BLÍZKÁ PROTIPOVODŇOVÁ OPATŘENÍ A PROTIPOVODŇOVÁ OPATŘENÍ V PRAMENNÉ ČÁSTI POVODÍ HOVORČOVICKÉHO POTOKA			Formát: 2 x A4 Datum: 09/2011 Stupeň: STUDIE Zakázka: 1966/002
4. INTRAVILÁNOVÁ REVITALIZACE V CENTRU OBCE – SITUACE			Měřítko: 1:1000 Č. výkresu: B.4.1