



## ZKAPACITNĚNÍ PROPUSTKU POD UL. REVOLUČNÍ

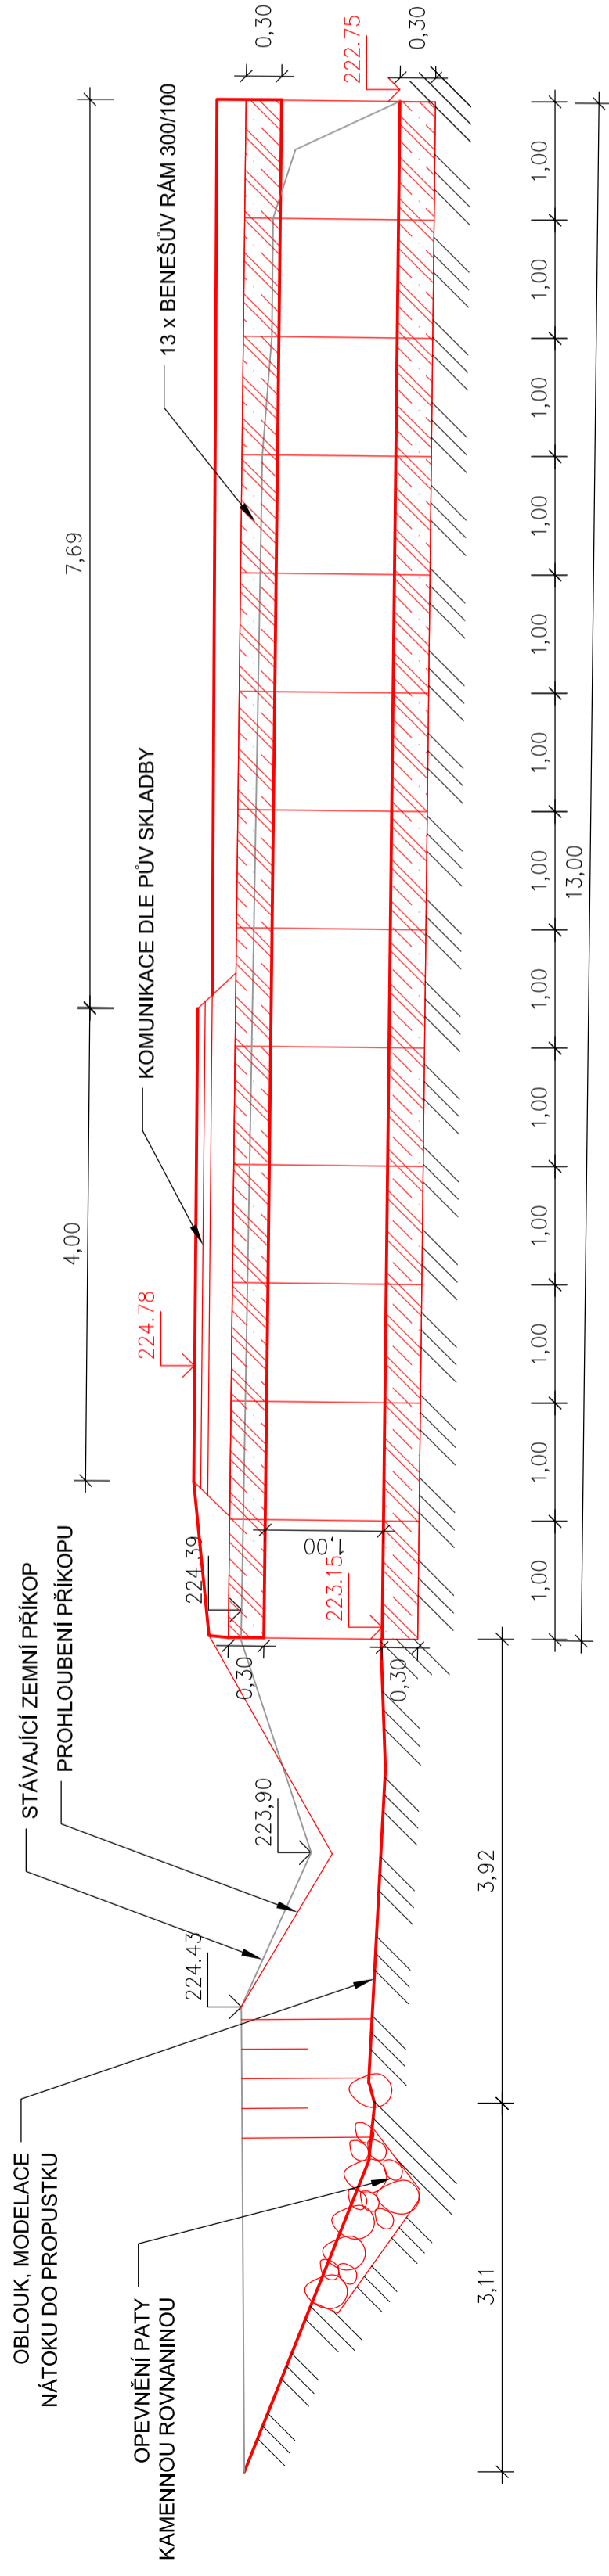

## ZKAPACITNĚNÍ PROPUSTKU 2 X DN 1000 POD UL. HLAVNÍ

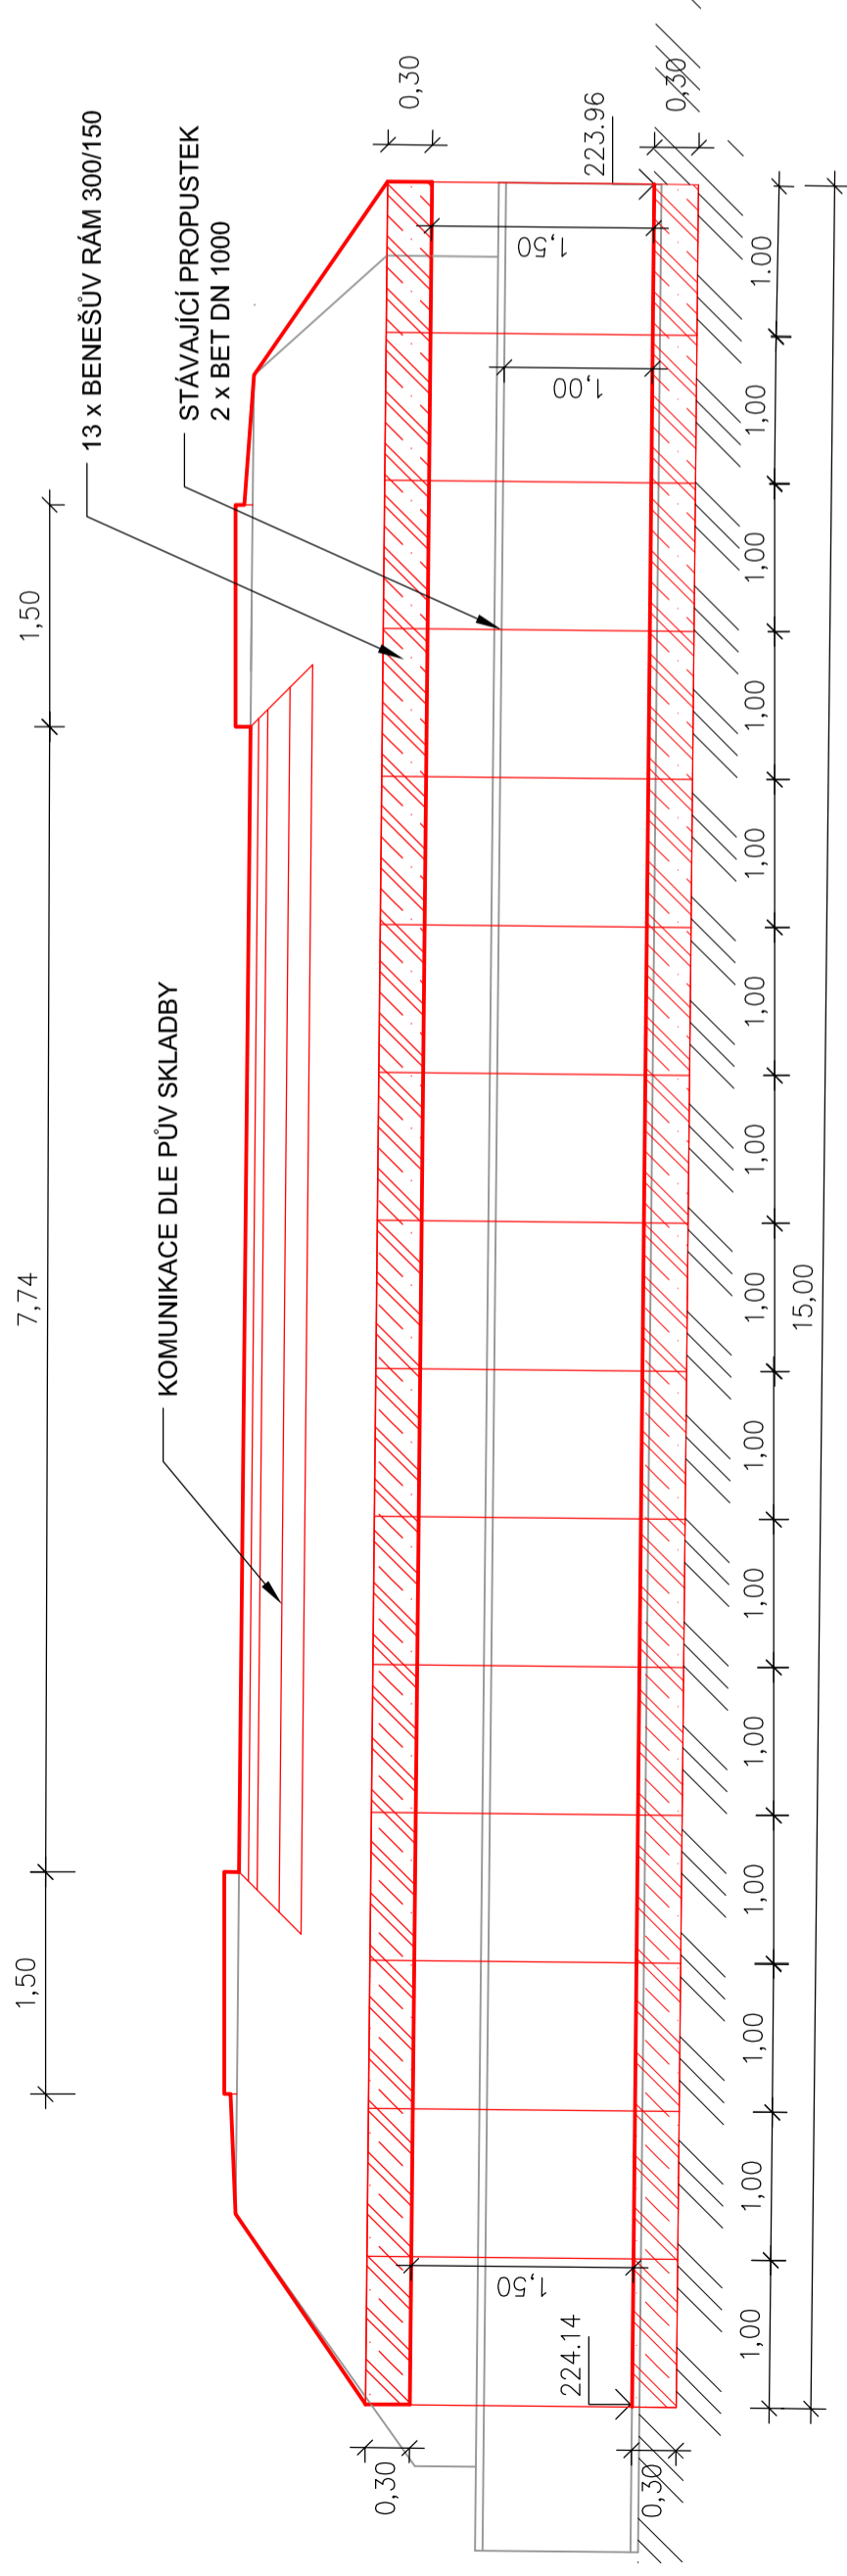

### POZNÁMKA:

K.Ú.: HOVORČOVICE, VELEŇ, BOŘANOVICE, TŘEBORADICE

SOUBŘADNÝ SYSTÉM: JTSK  
VÝŠKOVÝ SYSTÉM: BPV

Kreslil  
ING. MIROSLAV PÁČL



Kraj  
STŘEDOČESKÝ

Soubor  
Hovorovice\_detailly.dwg

Investor  
OBEC HOVORČOVICE

Formát  
3 x A4

Obec  
HOVORČOVICE

Datum  
09/2011

Průřez  
PŘÍRODĚ BLÍZKÁ PROTIPOVODŇOVÁ OPATŘENÍ  
A PROTIPOVODŇOVÁ OPATŘENÍ V PRAMENNÉ ČÁSTI POVODÍ  
HOVORČOVICKÉHO POTOKA

Stupeň  
STUDIE

Zakázka  
1966/002

Č. výřezu  
1:50

4. INTRAVILANOVÁ REVITALIZACE V CENTRU OBCE – ZKAPACITNĚNÍ PROPUSTKŮ

Měřítko  
1:50

č. výřezu  
B.4.2.a