

AKTUALIZACE Č. 10 ZÁSAD ÚZEMNÍHO ROZVOJE STŘEDOČESKÉHO KRAJE
NÁVRH K PROJEDNÁNÍ DLE §42b STAVEBNÍHO ZÁKONA
B.1 KOORDINAČNÍ VÝKRES

1 : 100 000
JEVY NAVRHOVANÉ

PLOCHY A KORIDORY
NADMÍSTNÍHO VÝZNAMU - NAVRHOVANÉ

DOPRAVNÍ INFRASTRUKTURA
D201 koridor pro železniční dopravu

PLOCHY A KORIDORY
NADMÍSTNÍHO VÝZNAMU - VYPUŠTĚNÉ

DOPRAVNÍ INFRASTRUKTURA
VRT koridor pro železniční dopravu

JEVY INFORMATIVNÍ

ZÁKLADNÍ INFORMACE O ÚZEMÍ

- hranice kraje
- hranice správního obvodu ORP
- hranice obce
- hranice katastru
- blok budov
- les
- vodní tok
- vodní plocha

PLOCHY A KORIDORY
NADMÍSTNÍHO VÝZNAMU - DLE PLATNÉ ZÚR

DOPRAVNÍ INFRASTRUKTURA
240 koridor pro silniční dopravu
VRT koridor pro železniční dopravu a tramvaje

TECHNICKÁ INFRASTRUKTURA
110kV koridor pro zásobování elektrickou energií
VTL koridor pro zásobování plynem
ropovod Družba koridor pro ropovod a produktovod
V15 koridor pro zásobování vodou
PP12 koridor pro vodní hospodářství a protipovodňovou ochranu

TECHNICKÁ INFRASTRUKTURA
TR Lichoceves rozvodny
DOPRAVNÍ INFRASTRUKTURA
mimoúrovňová křižovatka nově navržená
mimoúrovňová křižovatka navržená k rekonstrukci

UZEMNÍ REZERVY - DLE PLATNÉ ZÚR

16 rezerva - koridor pro silniční dopravu

UZEMNÍ SYSTÉM EKOLOGICKÉ STABILITY - DLE PLATNÉ ZÚR

2001 - Údolí Vltavy nadregionální biocentrum
K57 nadregionální biokoridor
1461 - Ers regionální biocentrum
RK1136 regionální biokoridor

JEVY INFORMATIVNÍ

ROZVOJOVÉ OBLASTI A OSY

OB1 rozvojová oblast dle PÚR ČR (upřesněné vymezení)
OBk1 rozvojová oblast nadmístní
OS1 rozvojová osa dle PÚR ČR (upřesněné vymezení)

KATEGORIZACE CENTER

střední centrum významné
střední centrum ostatní
nižší centrum ostatní
lokální centrum
jiná obec

JEVY INFORMATIVNÍ

DOPRAVNÍ INFRASTRUKTURA

dálnice
silnice I. třídy
ostatní silnice
mimoúrovňová křižovatka
železniční trať
hlavní cyklotrasy
letišťe mezinárodní neveřejné
letišťe vnitrostátní veřejné
vzletové a přistávací dráhy letišť
ochranné pásmo letišť s výškovým omezením staveb
významné hlukové ochranné pásmo letišť
vodní cesta
významný přístav
významná plavební komora

TECHNICKÁ INFRASTRUKTURA

nadzemní el. vedení 400 kV
nadzemní el. vedení 220 kV
nadzemní el. vedení 110 kV
rozvodna 110 kV
plynovod VVTL
plynovod VTL
regulační stanice VVTL
regulační stanice VTL
dálkovod
dálkový teplovod
významný radioreleový paprsek
páteřní kabelový spoj
významná radioreleová stanice
dálkový přívaděč pitné vody
významné ochranné a bezpečnostní pásmo stávající technické infrastruktury

JEVY INFORMATIVNÍ

PŘÍRODA A KRAJINA

chráněná krajinná oblast
maloplošné ZCHÚ přírody > 10 ha
maloplošné ZCHÚ přírody < 10 ha
přírodní park
mezinárodně registrovaný mokřad
NATURA 2000 - evropsky významná lokalita
biotop vybraných zvláště chráněných druhů velkých savců - jádrové území

URBANISTICKÉ A ARCHITEKTONICKÉ HDNOTY

národní kulturní památka
památková zóna
archeologická rezervace


HORNINOVÉ PROSTŘEDÍ A GEOLOGICKÁ RIZIKA

dobývací prostor těžený > 10 ha
dobývací prostor netěžený > 10 ha
dobývací prostor netěžený < 10 ha
chráněné ložiskové území > 10 ha
chráněné ložiskové území < 10 ha
výhradní bilancované ložisko (subregistr B) > 10 ha
nevýhradní evidované ložisko (subregistr D) > 10 ha
schválený prognózní zdroj nevýhrazených nerostů (subregistr R) > 10 ha
výhradní bilancované ložisko (subregistr B) < 10 ha
nevýhradní evidované ložisko (subregistr D) < 10 ha
těžené nevýhradní ložisko > 10 ha
těžené nevýhradní ložisko < 10 ha
poddolované území - PLOCHA
poddolované území - BOD
aktivní sesuvné území < 10 ha

JEVY INFORMATIVNÍ

POVRCHOVÉ A PODZEMNÍ VODY

chráněná oblast přirozené akumulace vod
vrt a pramen ČHMÚ a jeho ochranné pásmo
OP vrtu a pramene ČHMÚ
ochranné pásmo vodního zdroje 1. a 2. stupně
záplavové území Q100

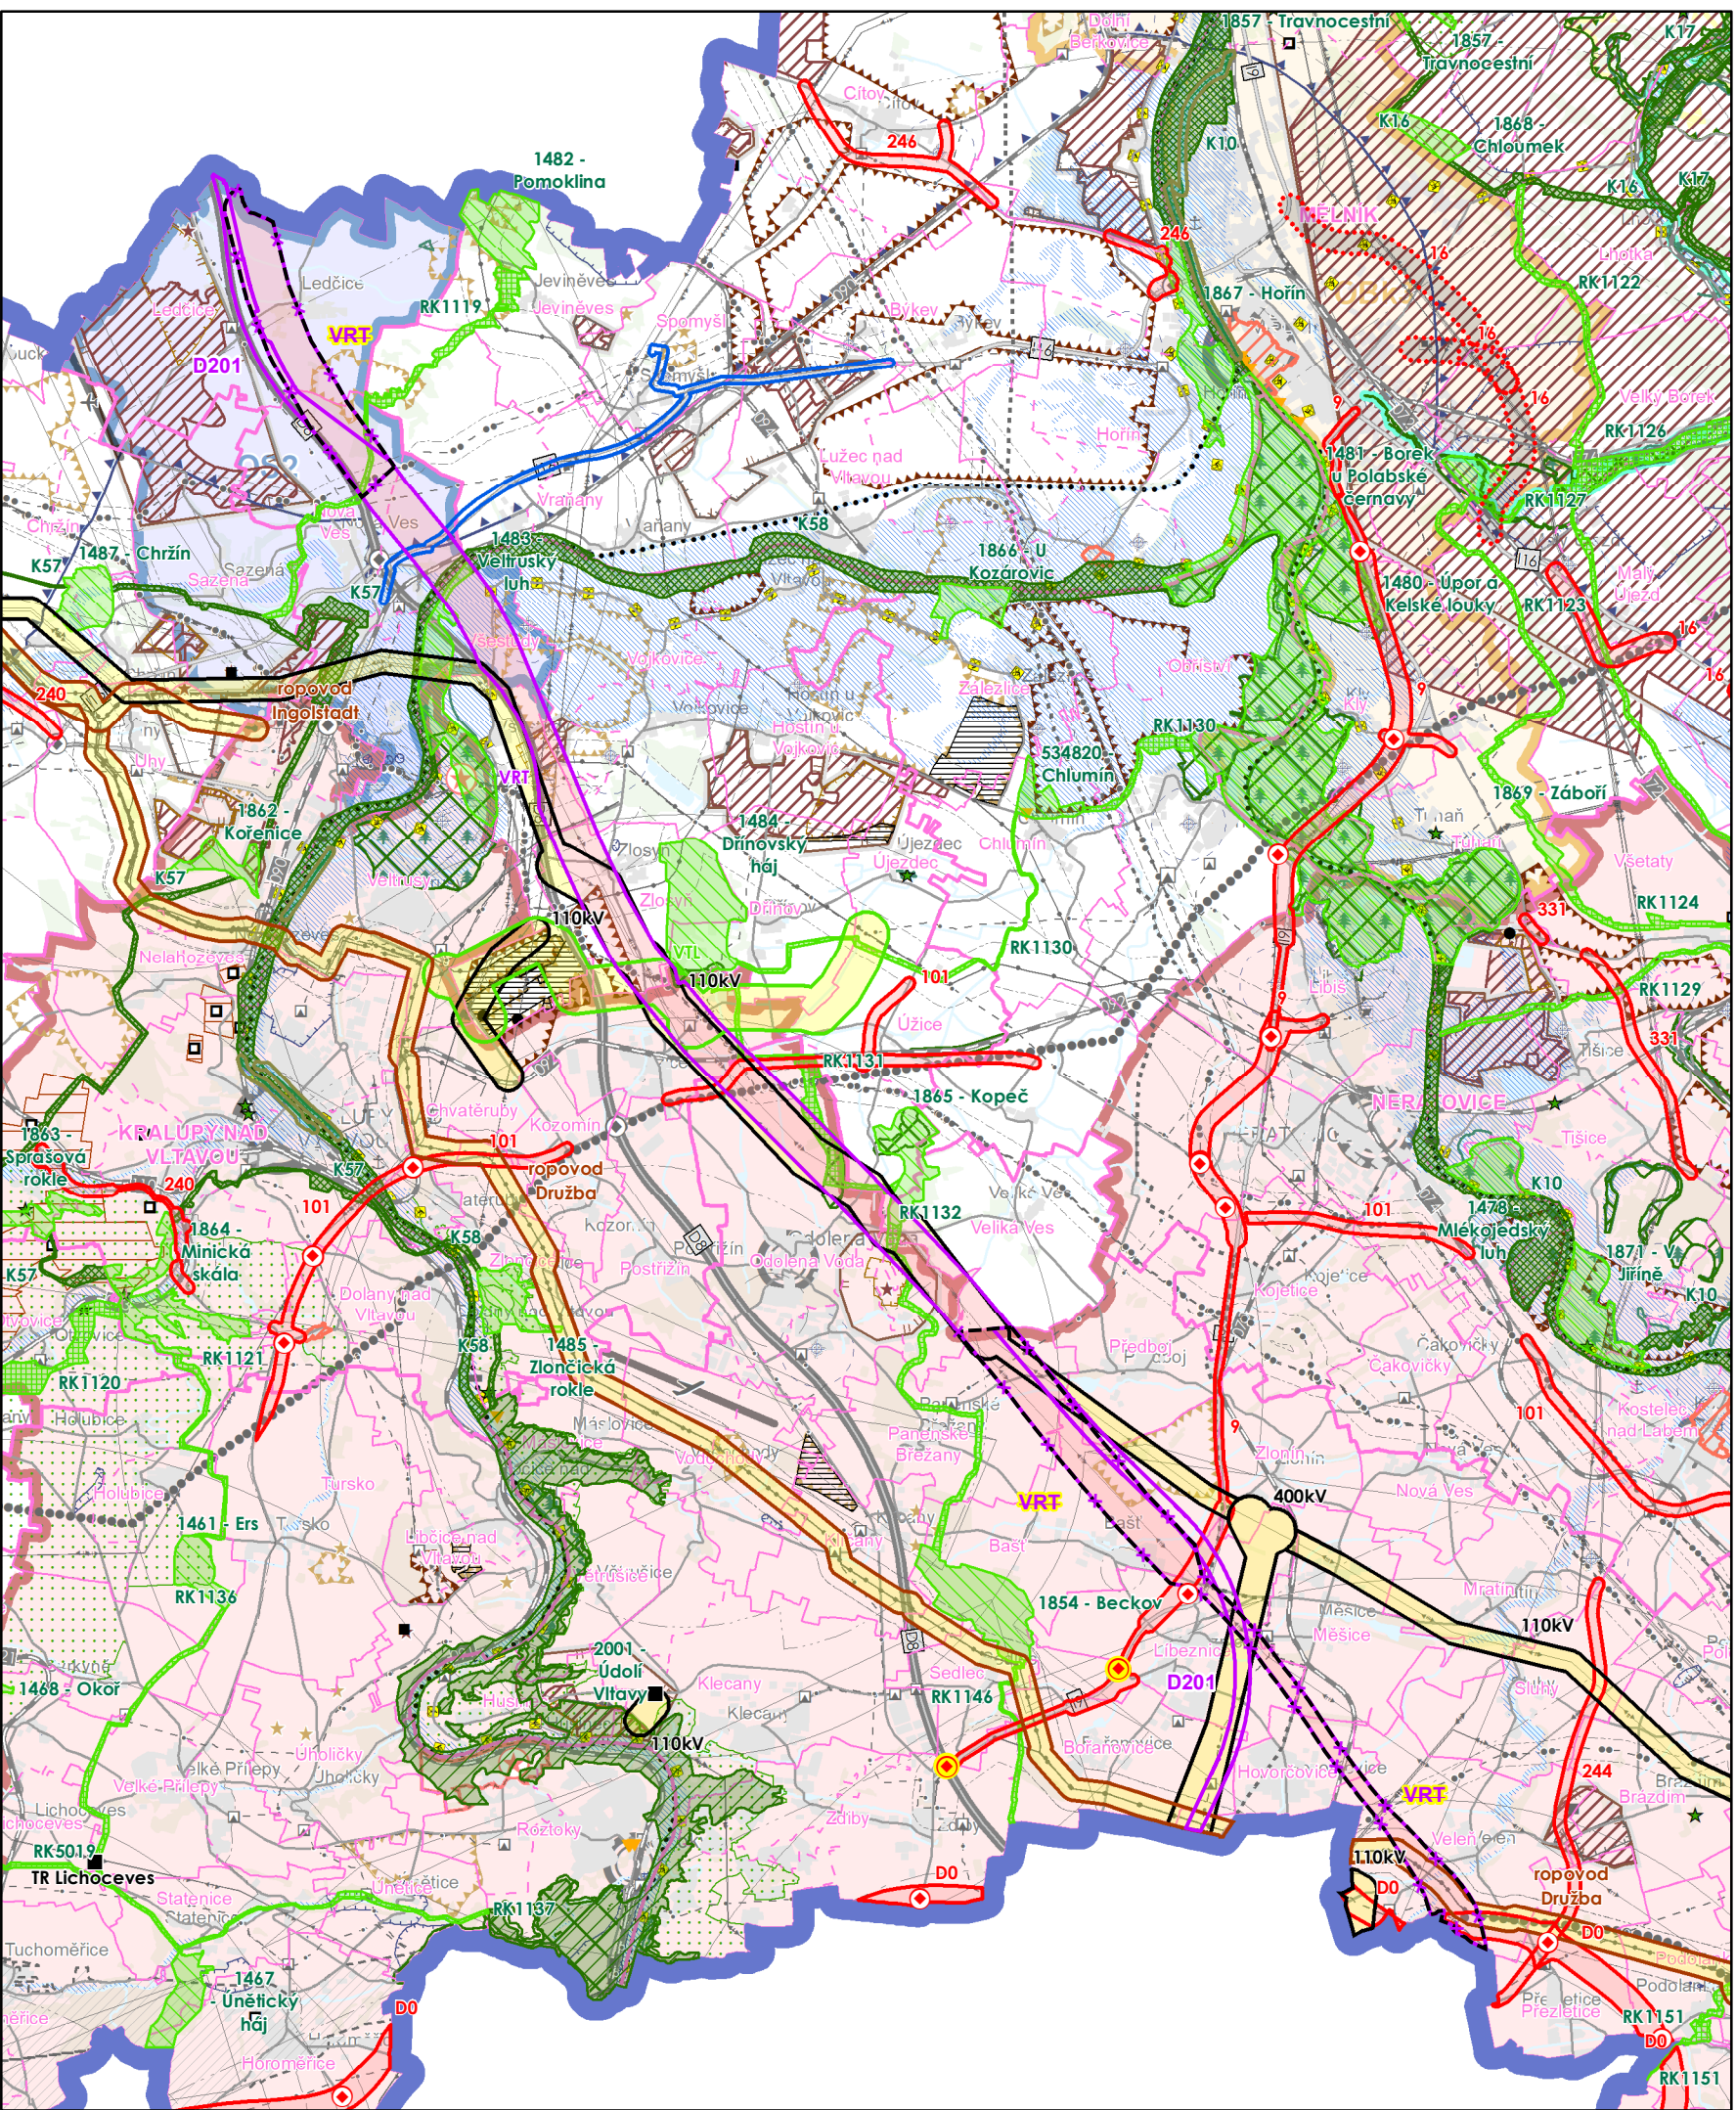

05 km

AKTUALIZACE Č. 10 ZÁSAD ÚZEMNÍHO ROZVOJE STŘEDOČESKÉHO KRAJE		
B.1 KOORDINAČNÍ VÝKRES		
Návrh k projednání dle §42b Stavebního zákona		
OBJEDNATEL	Středočeský kraj Zborovská 11 150 21 Praha 5	
	Krajský úřad Středočeského kraje, Odbor územního plánování a stavebního řádu Zborovská 11 150 21 Praha 5	
POŘIZOVATEL	Atelier T-plan, s.r.o. Sezimova 380/13 140 00 Praha 4	
	Odpovědný zástupce: Ing. arch. Karel Beránek Číslo autorizace ČKA: 01942	
PROJEKTANT	Hlavní projektant: Ing. Marie Wichsová, Ph.D.	
MAPOVÝ PODKLAD	Základní mapa České republiky 1:50 000 (ZM 50) ©Český úřad zeměměřický a katastrální	MÉRÍTKO 1:100 000 DATUM září 2022