

HOVORČOVICE

ÚZEMNÍ PLÁN

ÚPLNÉ ZNĚNÍ PO VYDÁNÍ ZMĚNY č. 4

1 : 2 880

3. HLAVNÍ VÝKRES

KONCEPCE VEŘEJNÉ INFRASTRUKTURY - INŽENÝRSKÉ SÍTĚ

LEGENDA

STAV NÁVRH

- HRANICE SPRÁVNÍHO ÚZEMÍ OBCE
- HRANICE ZASTAVĚNÉHO ÚZEMÍ K 1.1.2014
- ZASTAVITELNÉ PLOCHY
- PLOCHY PŘESTAVBY

VODNÍ HOSPODÁŘSTVÍ


- VO - PLOCHY VODNÍ A VODOHOSPODÁŘSKÉ
- VODOVODNÍ ŘADY
- STOKY SPLAŠKOVÉ KANALIZACE
- ROZŠÍŘENÍ ČISTÍRNY ODPADNÍCH VOD
- ČERPACÍ STANICE ODPADNÍCH VOD

ODVÁDĚNÍ DEŠŤOVÝCH VOD A OCHRANA PŘED POVODNĚMI

- VÍCEÚČELOVÁ VODNÍ NÁDRŽ S RETENČNÍM ÚČINKEM
- SUCHÝ POLDR MAX. HLAD. VODY PŘI POVODNI Q100
- STOKY DEŠŤOVÉ KANALIZACE
- DEŠŤOVÉ ZDRŽE (ZAKRYTÉ, OTEVŘENÉ)

ENERGETIKA

- ELEKTRICKÉ VEDENÍ ZVN 400 KV
- ELEKTRICKÉ VEDENÍ VN 22 KV
- TRAFOSTANICE
- ELEKTRICKÉ VEDENÍ RUŠENÉ
- PLYNOVOD STL

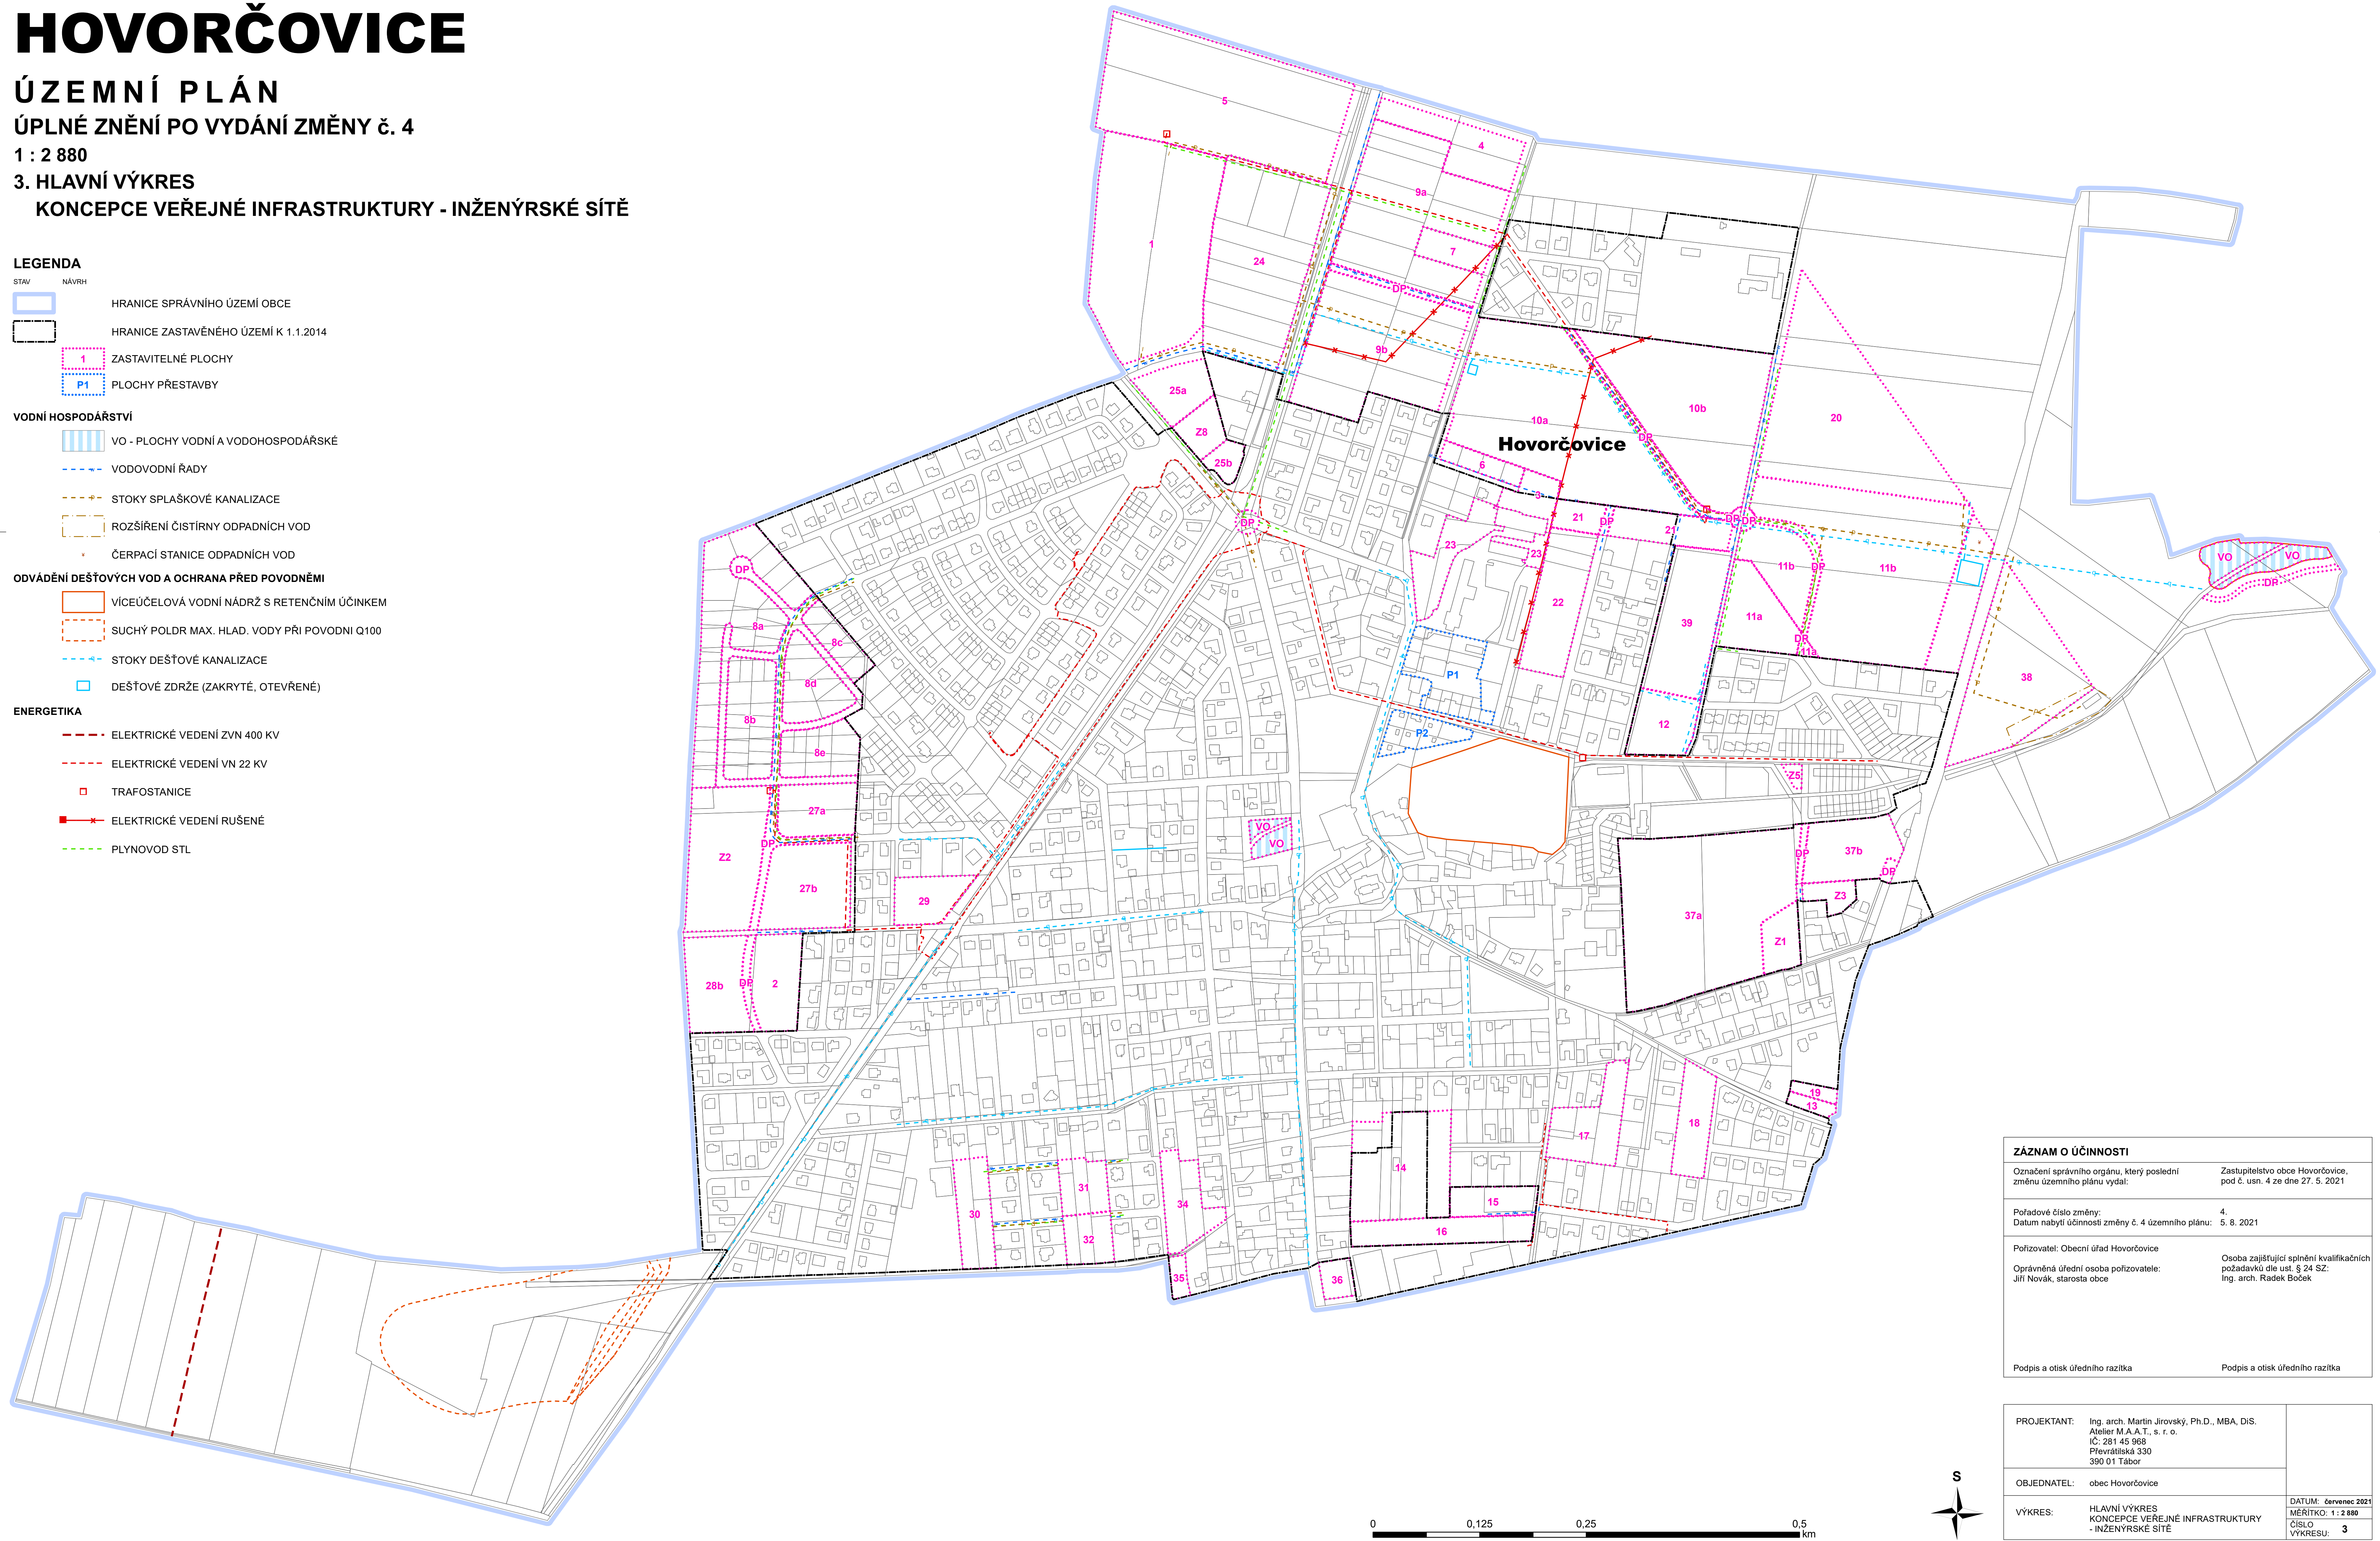

ZÁZNAM O ÚČINNOSTI	
Označení správního orgánu, který poslední změnu územního plánu vydal:	Zastupitelstvo obce Hovorčovice, pod č. usn. 4 ze dne 27. 5. 2021
Pořadové číslo změny: Datum nabytí účinnosti změny č. 4 územního plánu:	4. 5. 8. 2021
Pořizovatel: Obecní úřad Hovorčovice Oprávněná úřední osoba pořizovatele: Jiří Novák, starosta obce	Osoba zajišťující splnění kvalifikačních požadavků dle ust. § 24 SZ: Ing. arch. Radek Boček
Podpis a otisk úředního razítka	Podpis a otisk úředního razítka

PROJEKTANT:	Ing. arch. Martin Jirovský, Ph.D., MBA, DIS. Atelier M.A.A.T., s. r. o. IČ: 281 45 968 Převrátická 330 390 01 Tábor	DATUM: červenec 2021 MĚŘÍTKO: 1 : 2 880 ČÍSLO VÝKRESU: 3
OBJEDNATEL:	obec Hovorčovice	
VÝKRES:	HLAVNÍ VÝKRES KONCEPCE VEŘEJNÉ INFRASTRUKTURY - INŽENÝRSKÉ SÍTĚ	

